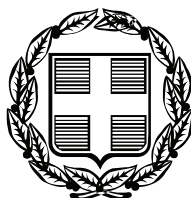


ΕΦΗΜΕΡΙΣ ΤΗΣ ΚΥΒΕΡΝΗΣΕΩΣ

ΤΗΣ ΕΛΛΗΝΙΚΗΣ ΔΗΜΟΚΡΑΤΙΑΣ

ΤΕΥΧΟΣ ΤΕΤΑΡΤΟ **Αρ. Φύλλου 293**

8 Ιουνίου 2010

ΠΕΡΙΕΧΟΜΕΝΑ

ΑΠΟΦΑΣΕΙΣ

ΑΠΟΦΑΣΕΙΣ

Αριθμ. 26636/2456 (1)

Επικύρωση καθορισμού οριογραμμών του τμήματος ρέματος (ρέμα Αγίου Κωνσταντίνου) της Νέας Αμισού (στην περιοχή παλιού οικισμού και επέκτασης) του Δήμου Δράμας στο Ν. Δράμας.

Η ΓΕΝΙΚΗ ΓΡΑΜΜΑΤΕΑΣ ΠΕΡΙΦΕΡΕΙΑΣ ΑΝΑΤΟΛΙΚΗΣ ΜΑΚΕΔΟΝΙΑΣ - ΘΡΑΚΗΣ

Έχοντας υπόψη:

1. Τις διατάξεις του άρθρου 5 του Ν. 3010/02 (ΦΕΚ 91/Α) «Εναρμόνιση του Ν. 1650/1986 με τις Οδηγίες 97/11 Ε.Ε. και 96/61 Ε.Ε., διαδικασία οριοθέτησης και ρυθμίσεις θεμάτων για τα υδατορέματα και άλλες διατάξεις».

2. Την υπ' αριθμ. 3046/304/89 (ΦΕΚ 59Δ/3.2.89) απόφαση του Αναπληρωτή Υπουργού Περιβάλλοντος Χωροταξίας και Δημοσίων Έργων, «Κτιριοδομικός Κανονισμός» και ειδικότερα στις διατάξεις του άρθρου 6 αυτού, σχετικά με τη δόμηση κοντά σε ρέματα, όπως ισχύει σήμερα.

3. Τις διατάξεις του Ν. 2853/16.7.1922 (ΦΕΚ Α 116) «Περί υδραυλικών εν γένει έργων και αστυνομεύσεως των Δημοσίων Υδάτων», όπως αυτές τροποποιήθηκαν με τις αντίστοιχες του Ν.Δ. 10/29.12.1923 και κωδικοποιήθηκαν από τις διατάξεις του π.δ. 18/21.3.1924.

4. Την αριθμ. 2439/16-04-2009 (ΦΕΚ 839Β΄/06-05-2009) Απόφαση του Γενικού Γραμματέα Περιφέρειας Α.Μ.-Θ. «Εξουσιοδότηση προς υπογραφή «Με εντολή Γενικού Γραμματέα» αποφάσεων, εγγράφων και άλλων πράξεων στον Γενικό Διευθυντή στους Προϊσταμένους Διευθύνσεων, Τμημάτων και Γραφείων των Υπηρεσιών της Περιφέρειας Ανατολικής Μακεδονίας και Θράκης».

5. Το υπ' αριθμ. 1094/7-5-2010 (α.π. ΔΙ.ΠΕ.ΧΩ. 26636/2456/13-5-10) έγγραφο της Δ/νσης Τεχνικών Υπηρεσιών του Νομαρχιακού Διαμερίσματος Δράμας, με το οποίο κατατέθηκε στην Υπηρεσία μας η ελεγμένη και θεωρημένη μελέτη από την Δ/νση Τεχνικών Υπηρεσιών του Νομαρχιακού Διαμερίσματος Δράμας για την οριοθέτηση τμήματος ρέματος της Ν. Αμισού του Δήμου Δράμας στο Ν. Δράμας.

6. Το απόσπασμα από το Πρακτικό της υπ' αριθμ. 3/26-2-2010 συνεδρίασης του Δημοτικού Συμβουλίου του Δήμου Δράμας, στο οποίο περιλαμβάνεται η απόφαση με την οποία το ΔΣ αποφασίζει ομόφωνα ότι εγκρίνει τον καθορισμό των οριογραμμών οριοθέτησης κοίτης τμήματος ρέματος της Νέας Αμισού στο Ν. Δράμας.

7. Τη Μελέτη για την οριοθέτηση κοίτης τμήματος ρέματος της Ν. Αμισού του Δήμου Δράμας στο Ν. Δράμας, καθώς και την οριζοντιογραφία που τη συνοδεύει, όπως ελέγχθηκαν και θεωρήθηκαν από την Δ/νση Τεχνικών Υπηρεσιών του Νομαρχιακού Διαμερίσματος Δράμας, και από τα οποία προκύπτει ότι οι προτεινόμενες οριογραμμές ανταποκρίνονται σε πλημμυρική παροχή για περίοδο επαναφοράς T=100 έτη, αποφασίζουμε:

Επικυρώνουμε τις καθορισθείσες οριογραμμές για την οριοθέτηση του τμήματος ρέματος (Ρέμα Αγ. Κωνσταντίνου) της Νέας Αμισού (στην περιοχή παλιού οικισμού και επέκτασης) του Δήμου Δράμας στο Ν. Δράμας, που διασχίζει τη Ν. Αμισό και ο καθορισμός των οριογραμμών του αφορά συνολικό μήκος περίπου 1070m, όπως αποτυπώνονται στην οριζοντιογραφία της περιοχής οριοθέτησης (Αριθμός Σχεδίου: 2.1 και 2.2), κλίμακας 1:500 της Δ/νσης Τεχνικών Υπηρεσιών του Δήμου Δράμας και σύμφωνα με τη Μελέτη Οριοθέτησης που κατατέθηκε στην Υπηρεσία μας, όπως αυτή ελέγχθηκε και θεωρήθηκε από την Δ/νση Τεχνικών Υπηρεσιών του Νομαρχιακού Διαμερίσματος Δράμας.

Από τις διατάξεις της παρούσας δεν προκύπτουν δαπάνες οι οποίες να βαρύνουν τον κρατικό προϋπολογισμό.


Η ισχύς της παρούσας αρχίζει από την ανωτέρω δημοσίευση.

Η απόφαση αυτή μαζί με το συνημμένο διάγραμμα να δημοσιευθεί στην Εφημερίδα της Κυβερνήσεως.

Κομοτηνή, 25 Μαΐου 2010

Με εντολή Γενικής Γραμματέως Περιφέρειας
Η Προϊσταμένη Διεύθυνσης
ΑΛΕΞΑΝΔΡΑ ΠΑΣΣΟΠΟΥΛΟΥ

ΕΘΝΙΚΟ ΤΥΠΟΓΡΑΦΕΙΟ
Για τεχνικούς λόγους στο σχεδιάγραμμα, έγινε σμίκρυνση, κατά ποσοστό 31%

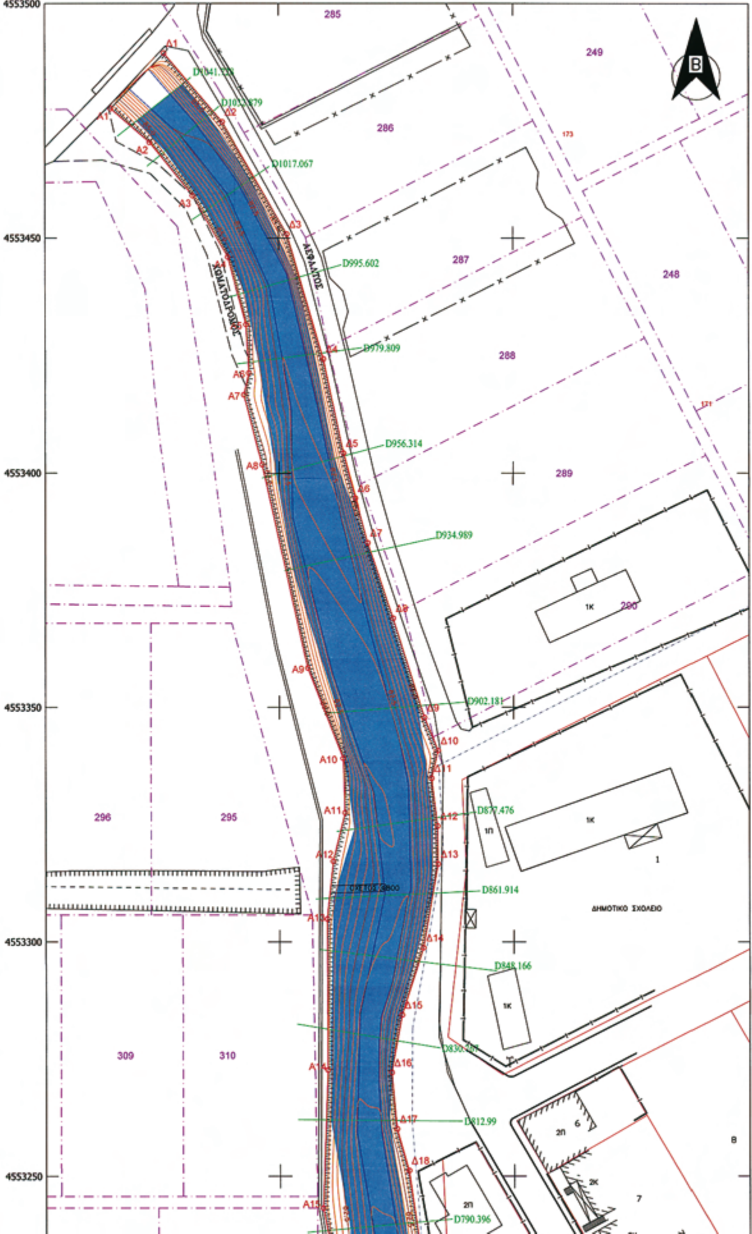

Οι συντεταγμένες αναφέρονται στο Ελληνικό Γεωδαιτικό Σύστημα Αναφοράς 1987 (ΕΓΣΑ 87)

ΣΥΝΤΕΤΑΓΜΕΝΕΣ ΟΡΙΟΓΡΑΜΜΩΝ		
ΣΗΜΕΙΑ	Χ	Υ
Α1	509764.079	4553477.618
Α2	509772.416	4553470.393
Α3	509781.591	4553459.026
Α4	509789.083	4553445.938
Α5	509793.011	4553431.622
Α6	509793.608	4553421.307
Α7	509792.556	4553416.694
Α8	509796.394	4553401.871
Α9	509806.107	4553358.401
Α10	509813.647	4553339.162
Α11	509814.008	4553327.572
Α12	509811.473	4553317.178
Α13	509810.185	4553304.864
Α14	509810.264	4553272.558
Α15	509809.228	4553243.210
Α16	509814.333	4553217.253
Α17	509814.897	4553163.926
Α18	509814.518	4553154.195
Α19	509814.790	4553133.950
Α20	509813.891	4553119.557
Α21	509813.156	4553109.969
Α22	509831.498	4553064.593
Α23	509835.893	4553046.942
Α24	509834.847	4553025.472
Α25	509834.681	4553023.449
Α26	509835.749	4553009.107
Α27	509836.589	4553002.643
Α28	509837.529	4552998.925
Α29	509830.978	4552982.338
Α30	509832.230	4552978.624
Α31	509823.274	4552949.054
Α32	509822.748	4552941.849
Α33	509829.107	4552920.683
Α34	509831.739	4552913.521
Α35	509835.337	4552906.770
Α36	509842.318	4552893.031
Α37	509856.504	4552871.172
Α38	509871.347	4552848.057
Α39	509875.874	4552841.306
Α40	509876.082	4552837.393
Α41	509873.932	4552827.489
Α42	509873.050	4552817.760
Α43	509871.372	4552808.663
Α44	509870.270	4552796.940
Α45	509868.740	4552786.428
Α46	509868.230	4552782.700
Α47	509867.720	4552774.870
Α48	509866.437	4552772.881
Α49	509864.936	4552751.807
Α50	509861.296	4552736.779
Α51	509858.220	4552730.005
Α52	509848.791	4552716.357
Α53	509841.200	4552707.051
Α54	509830.127	4552694.151
Α55	509818.496	4552682.892
Α56	509812.861	4552674.728
Α57	509805.191	4552661.875
Α58	509802.348	4552657.444

ΔΙΑΝΟΜΗ ΠΙΝΑΚΙΔΩΝ

1
2

ΥΠΟΜΝΗΜΑ

ΤΟΠΟΓΡΑΦΙΚΟΙ ΣΥΜΒΟΛΙΣΜΟΙ

Τριγωνομετρικό
Στάση
Χωροσταθμική Αφετηρία
Πηγάδι - Γεώτρηση
Φρεάτιο Αποχέτευσης
Σχάρα Ομβρίων
Κολώνα ΔΕΗ
Κολώνα ΟΤΕ
Ιδρυθέν Τριγωνομετρικό
Ορόσημο
Φωτοσταθερό
Κρουνός
Φρεάτιο Αερίου
ΚΑΦΑΟ ΟΤΕ
Φωτεινός Σηματοδότης
Τηλεφωνικός Θάλαμος

Α52	509848.791	4552716.357
Α53	509841.200	4552707.051
Α54	509830.127	4552694.151
Α55	509818.496	4552682.892
Α56	509812.861	4552674.728
Α57	509805.191	4552661.875
Α58	509802.348	4552657.444
Α59	509796.442	4552646.779
Α60	509790.254	4552632.645
Α61	509785.133	4552614.274
Α62	509777.323	4552588.573
Α63	509768.604	4552555.559
Α64	509762.976	4552529.754
Α65	509762.145	4552525.554
Α66	509759.471	4552512.238
Α67	509758.863	4552505.170

ΣΥΝΤΕΤΑΓΜΕΝΕΣ ΟΡΙΟΓΡΑΜΜΩΝ		
ΣΗΜΕΙΑ	X	Y
Δ1	509775.488	4553489.397
Δ2	509787.939	4553474.778
Δ3	509801.763	4553450.855
Δ4	509809.537	4553424.294
Δ5	509813.808	4553404.293
Δ6	509816.320	4553394.534
Δ7	509818.948	4553384.976
Δ8	509824.353	4553369.017
Δ9	509830.985	4553347.838
Δ10	509833.892	4553340.793
Δ11	509832.483	4553334.901
Δ12	509833.735	4553324.716
Δ13	509833.834	4553316.609
Δ14	509830.706	4553298.776
Δ15	509826.128	4553284.328
Δ16	509823.874	4553271.979
Δ17	509825.028	4553260.116
Δ18	509827.541	4553251.222
Δ19	509832.421	4553217.539
Δ20	509833.379	4553194.795
Δ21	509832.962	4553191.152
Δ22	509833.155	4553181.144
Δ23	509833.052	4553171.637
Δ24	509831.387	4553157.634
Δ25	509831.799	4553151.669
Δ26	509829.504	4553115.676
Δ27	509829.671	4553107.008
Δ28	509834.661	4553092.754
Δ29	509846.909	4553074.449
Δ30	509847.572	4553072.720
Δ31	509850.429	4553054.918
Δ32	509851.034	4553044.862
Δ33	509850.215	4553032.807
Δ34	509849.880	4553024.251
Δ35	509850.133	4553017.245
Δ36	509847.503	4553007.753
Δ37	509847.449	4553004.611
Δ38	509847.144	4552990.620
Δ39	509847.911	4552984.039
Δ40	509847.726	4552981.727
Δ41	509848.460	4552980.266
Δ42	509845.888	4552972.490
Δ43	509843.798	4552966.727
Δ44	509842.620	4552962.516
Δ45	509840.276	4552955.367
Δ46	509839.961	4552951.165
Δ47	509839.196	4552939.837
Δ48	509839.553	4552926.948
Δ49	509843.577	4552920.849
Δ50	509848.325	4552913.613
Δ51	509868.242	4552881.649
Δ52	509875.281	4552869.482
Δ53	509880.544	4552859.940
Δ54	509884.072	4552854.118
Δ55	509884.211	4552852.117
Δ56	509885.948	4552845.120
Δ57	509887.937	4552843.579
Δ58	509889.477	4552840.045
Δ59	509890.588	4552830.849
Δ60	509890.285	4552811.277
Δ61	509890.915	4552804.202
Δ62	509887.076	4552801.147
Δ63	509884.509	4552793.732
Δ64	509879.240	4552778.510
Δ65	509877.106	4552760.581
Δ66	509877.819	4552741.759
Δ67	509876.691	4552732.315
Δ68	509875.981	4552730.182
Δ69	509873.198	4552723.355
Δ70	509872.100	4552710.840
Δ71	509868.220	4552706.180
Δ72	509855.270	4552694.610
Δ73	509849.550	4552689.650
Δ74	509840.920	4552680.820
Δ75	509823.335	4552665.288
Δ76	509815.726	4552655.925
Δ77	509803.393	4552636.397
Δ78	509801.733	4552631.787
Δ79	509800.869	4552625.835
Δ80	509789.513	4552586.064
Δ81	509775.720	4552541.626
Δ82	509772.992	4552504.437

ΕΛΛΗΝΙΚΗ ΔΗΜΟΚΡΑΤΙΑ
ΔΗΜΟΣ ΔΡΑΜΑΣ
Δ/ΝΣΗ ΤΕΧΝΙΚΩΝ ΥΠΗΡΕΣΙΩΝ

ΟΡΙΟΘΕΤΗΣΗ ΤΟΥ ΡΕΜΑΤΟΣ ΤΗΣ Ν. ΑΜΙΣΟΥ
(ΠΑΛΙΟΥ ΟΙΚΙΣΜΟΥ ΚΑΙ ΠΕΡΙΟΧΗΣ ΕΠΕΚΤΑΣΗΣ)

ΟΡΙΖΟΝΤΙΟΓΡΑΦΙΚΟ - ΥΨΟΜΕΤΡΙΚΟ ΔΙΑΓΡΑΜΜΑ
ΟΡΙΟΓΡΑΜΜΩΝ ΥΔΑΤΟΡΕΜΑΤΟΣ

ΚΛΙΜΑΚΑ 1:500


ΗΜΕΡΟΜΗΝΙΑ : ΔΕΚΕΜΒΡΙΟΣ 2009


ΑΡΙΘΜΟΣ ΣΧΕΔΙΟΥ
2.1

ΣΥΝΤΑΧΘΗΚΕ	ΕΛΕΓΧΘΗΚΕ	ΘΕΩΡΗΘΗΚΕ
26/11/2009	30/11/2009	30/11/2009
Ο συντάξας	Η Επιβλέπουσα Προϊσταμένη Τμήματος μελετών Δήμου Δράμας	Η Προϊσταμένη της Διεύθυνσης Τεχνικών Υπηρεσιών Δήμου Δράμας
ΓΕΩΡΓΙΟΣ Ι. ΚΟΥΡΤΙΔΗΣ ΔΙΠΛ. ΑΓΡ. ΤΟΠΟΓΡΑΦΟΣ ΜΗΧΑΝΙΚΟΣ Α.Π.Θ. ... ΚΟΜΟΤΗΝΗ ...		
Κουρτίδης Γεώργιος Αγρ. Τοπογράφος Μηχανικός	Καραπζόγλου Θεσσαλονίκη Αγρ. Τοπογράφος Μηχανικός	Παπαδοπούλου Ιωάννα Πολιτικός Μηχανικός

ΝΟΜΑΡΧΙΑΚΗ ΑΥΤΟΔΙΟΙΚΗΣΗ ΔΡΑΜΑΣ
ΚΑΒΑΛΑΣ ΞΑΝΘΗΣ
Δ/ΝΣΗ ΤΕΧΝΙΚΩΝ ΥΠΗΡΕΣΙΩΝ Ν. Δ. ΔΡΑΜΑΣ

ΕΛΕΓΧΘΗΚΕ	ΘΕΩΡΗΘΗΚΕ
1/5/2010	11/5/10
Σαββουλίδης Γεώργιος Αγρονόμος Τοπ/φος Μηχ.	ΝΙΚΟΛΑΟΣ ΑΛΕΞΙΑΔΗΣ ...

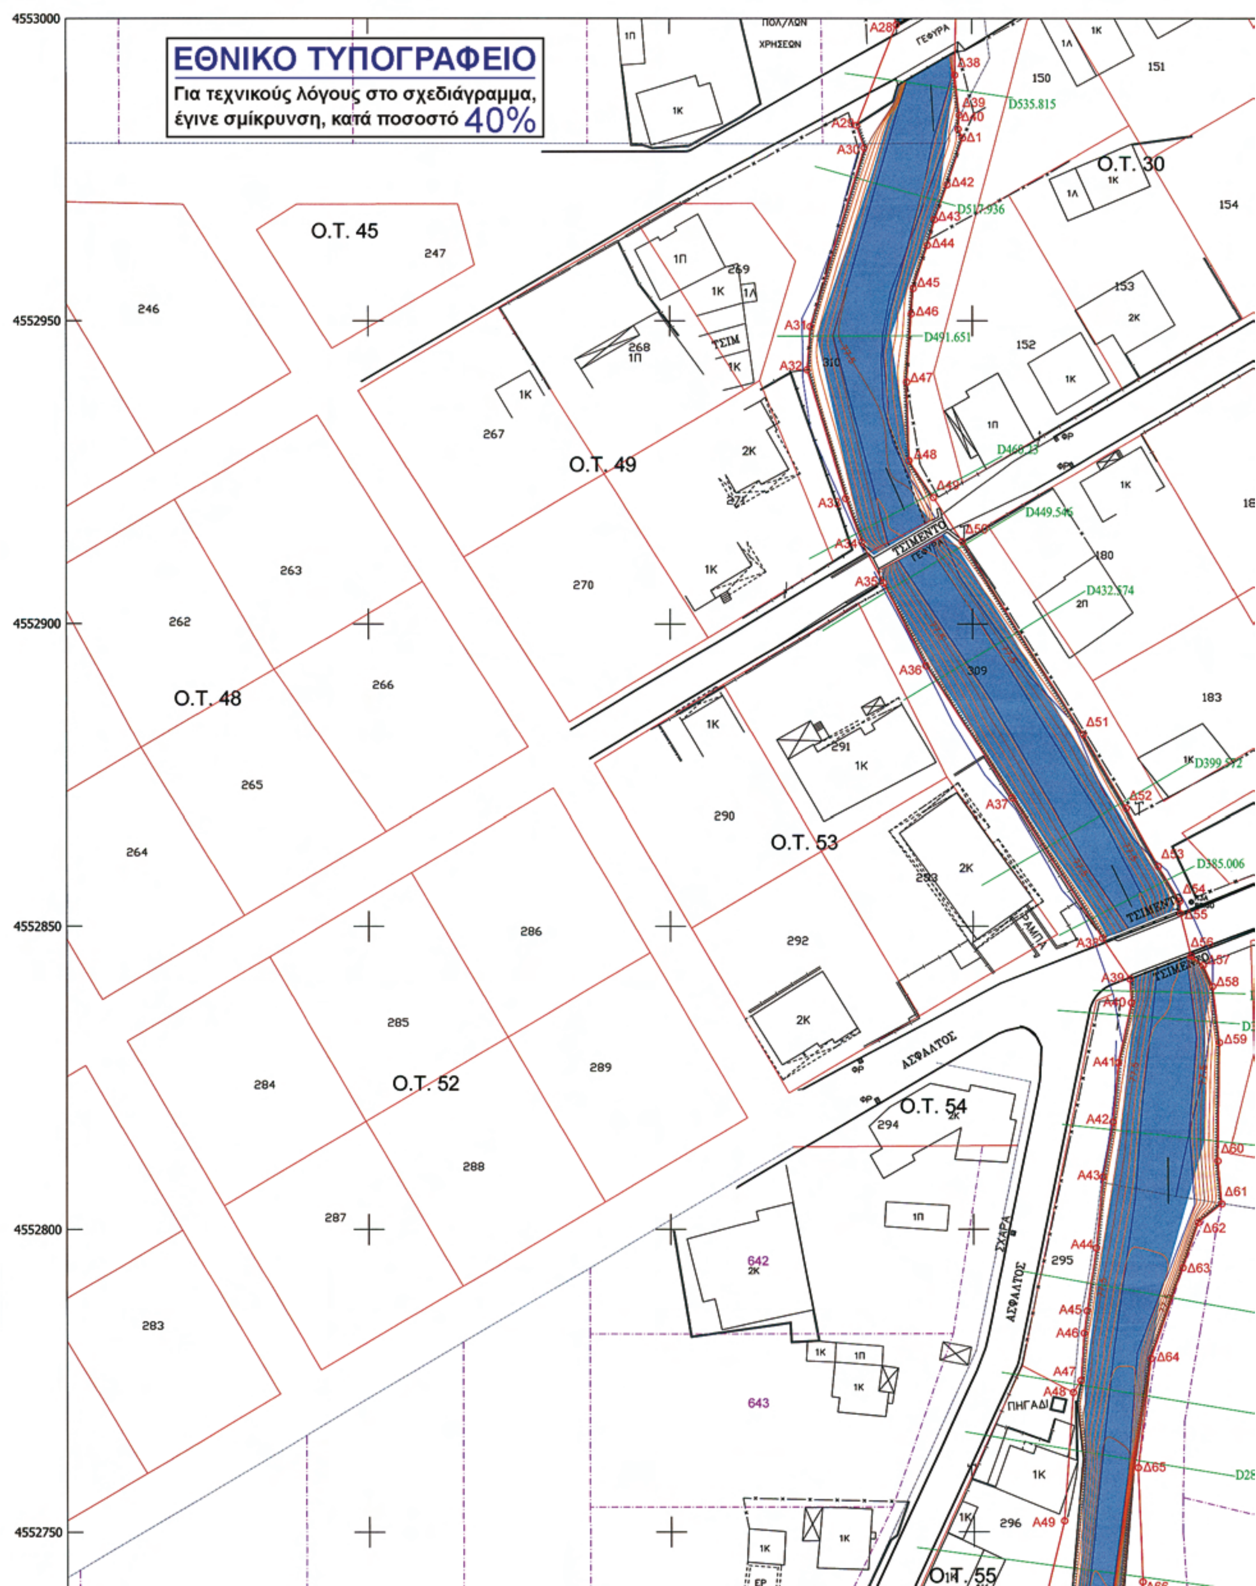
ΕΘΝΙΚΟ ΤΥΠΟΓΡΑΦΕΙΟ
Για τεχνικούς λόγους στο σχεδιάγραμμα, έγινε σμίκρυνση, κατά ποσοστό 40%
Ο.Τ. 45
Ο.Τ. 49
Ο.Τ. 48
Ο.Τ. 53
Ο.Τ. 52
Ο.Τ. 54
Ο.Τ. 30
Ο.Τ. 55
ΓΕΦΥΡΑ
ΤΣΙΜΕΝΤΟ
ΑΣΦΑΛΤΟΣ
ΠΗΓΑΔΙ
4553000
4552950
4552900
4552850
4552800
4552750

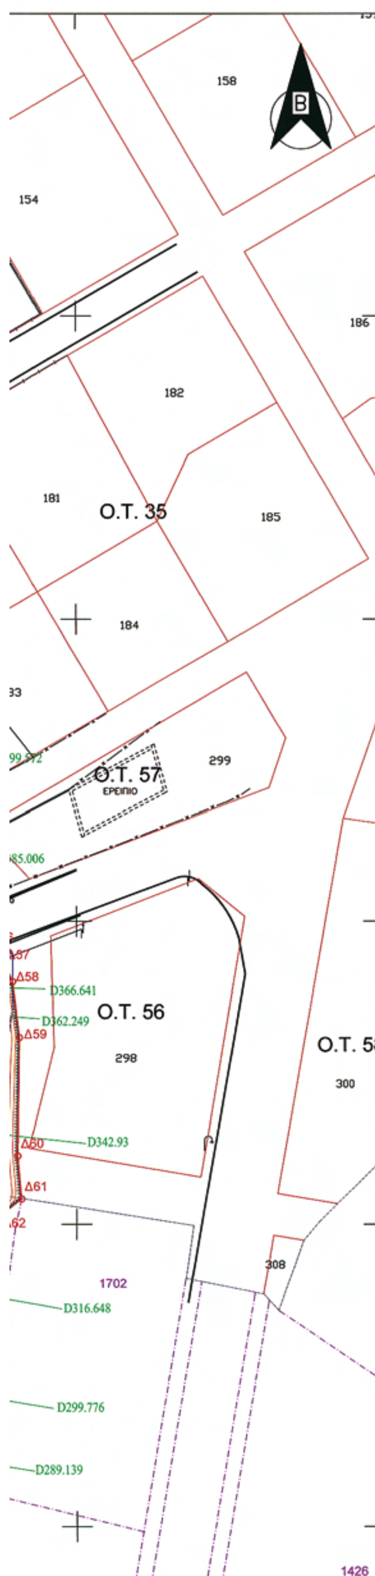

Οι συντεταγμένες αναφέρονται στο Ελληνικό Γεωδαιτικό Σύστημα Αναφοράς 1987 (ΕΓΣΑ 87)

ΣΥΝΤΕΤΑΓΜΕΝΕΣ ΟΡΙΟΓΡΑΜΜΩΝ		
ΣΗΜΕΙΑ	X	Y
A1	509764.079	4553477.618
A2	509772.416	4553470.393
A3	509781.591	4553459.026
A4	509789.083	4553445.938
A5	509793.011	4553431.622
A6	509793.608	4553421.307
A7	509792.556	4553416.694
A8	509796.394	4553401.871
A9	509806.107	4553358.401
A10	509813.647	4553339.162
A11	509814.008	4553327.572
A12	509811.473	4553317.178
A13	509810.185	4553304.864
A14	509810.264	4553272.558
A15	509809.228	4553243.210
A16	509814.333	4553217.253
A17	509814.897	4553163.926
A18	509814.518	4553154.195
A19	509814.790	4553133.950
A20	509813.891	4553119.557
A21	509813.156	4553109.969
A22	509831.498	4553064.593
A23	509835.893	4553046.942
A24	509834.847	4553025.472
A25	509834.681	4553023.449
A26	509835.749	4553009.107
A27	509836.589	4553002.643
A28	509837.529	4552998.925
A29	509830.978	4552982.338
A30	509832.230	4552978.624
A31	509823.274	4552949.054
A32	509822.748	4552941.849
A33	509829.107	4552920.683
A34	509831.739	4552913.521
A35	509835.337	4552906.770
A36	509842.318	4552893.031
A37	509856.504	4552871.172
A38	509871.347	4552848.057
A39	509875.874	4552841.306
A40	509876.082	4552837.393
A41	509873.932	4552827.489
A42	509873.050	4552817.760
A43	509871.372	4552808.663
A44	509870.270	4552796.940
A45	509868.740	4552786.428
A46	509868.230	4552782.700
A47	509867.720	4552774.870
A48	509866.437	4552772.881
A49	509864.936	4552751.807
A50	509861.296	4552736.779
A51	509858.220	4552730.005
A52	509848.791	4552716.357
A53	509841.200	4552707.051
A54	509830.127	4552694.151
A55	509818.496	4552682.892
A56	509812.861	4552674.728
A57	509805.191	4552661.875


ΔΙΑΝΟΜΗ ΠΙΝΑΚΙΔΩΝ




ΥΠΟΜΝΗΜΑ

ΤΟΠΟΓΡΑΦΙΚΟΙ ΣΥΜΒΟΛΙΣΜΟΙ

Τριγωνομετρικό	Ιδρυθέν Τριγωνομετρικό
Στάση	Ορόσημο
Χωροσταθμική Αφετηρία	Φωτοσταθερό
Πηγάδι - Γεώτρηση	Κρουνός
Φρεάτιο Αποχέτευσης	Φρεάτιο Αερίου
Σχάρα Ομβρίων	ΚΑΦΑΟ ΟΤΕ
Κολώνα ΔΕΗ	Φωτεινός Σηματοδότης

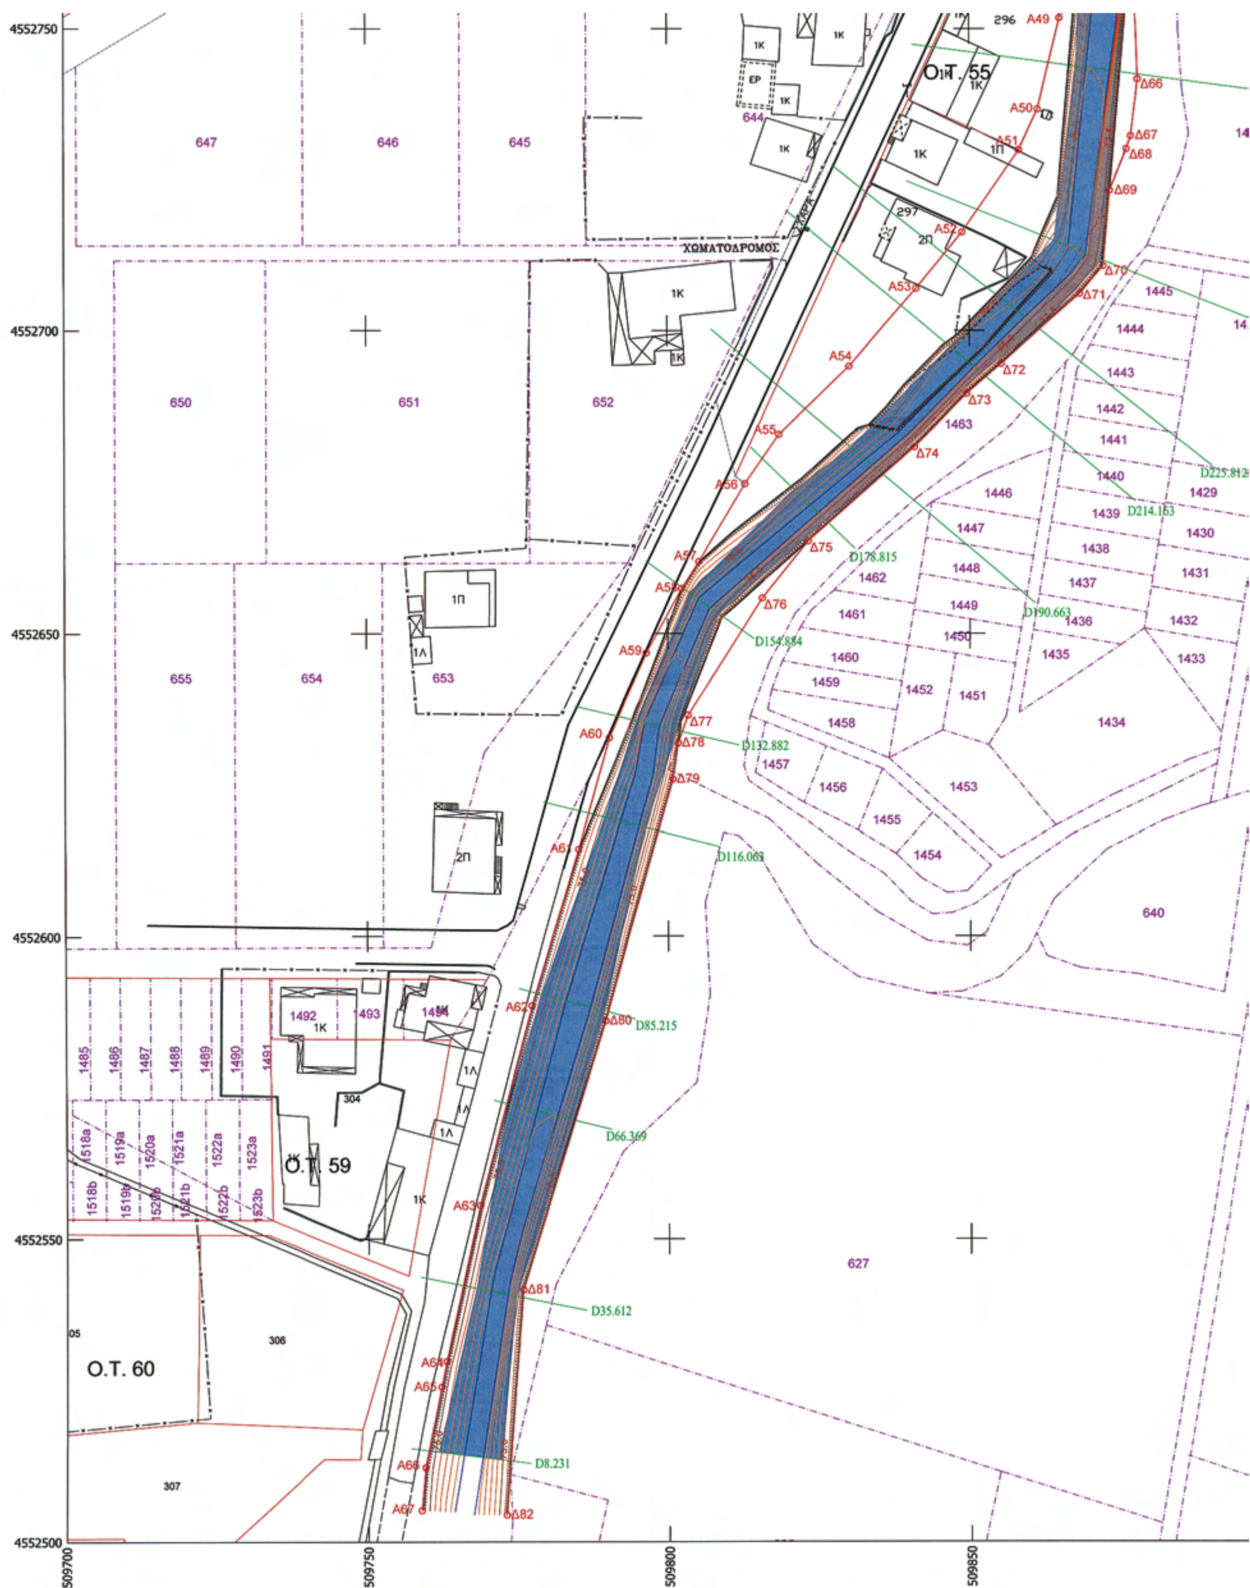


4552750
4552700
4552650
4552600
4552550
4552500
509700
509750
509800
509850
Ο.Τ. 55
Ο.Τ. 59
Ο.Τ. 60
ΧΩΜΑΤΟΔΡΟΜΟΣ
647
646
645
650
651
652
655
654
653
640
627
D225.812
D214.163
D190.663
D178.815
D154.884
D132.882
D116.063
D85.215
D66.369
D35.612
D8.231

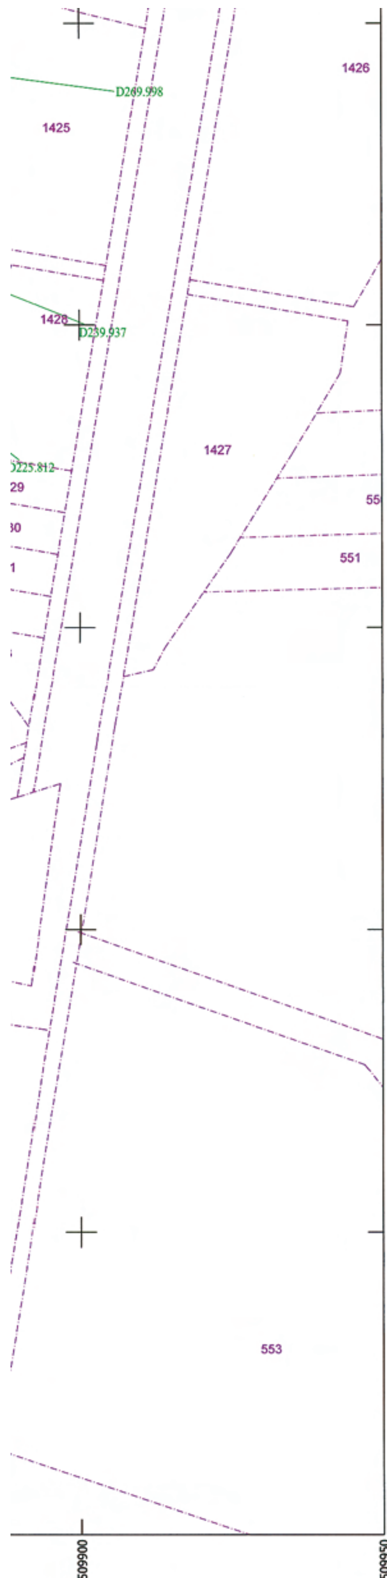

Α54	509830.127	4552694.151
Α55	509818.496	4552682.892
Α56	509812.861	4552674.728
Α57	509805.191	4552661.875
Α58	509802.348	4552657.444
Α59	509796.442	4552646.779
Α60	509790.254	4552632.645
Α61	509785.133	4552614.274
Α62	509777.323	4552588.573
Α63	509768.604	4552555.559
Α64	509762.976	4552529.754
Α65	509762.145	4552525.554
Α66	509759.471	4552512.238
Α67	509758.863	4552505.170

ΣΥΝΤΕΤΑΓΜΕΝΕΣ ΟΡΙΟΓΡΑΜΜΩΝ		
ΣΗΜΕΙΑ	Χ	Υ
Δ1	509775.488	4553489.397
Δ2	509787.939	4553474.778
Δ3	509801.763	4553450.855
Δ4	509809.537	4553424.294
Δ5	509813.808	4553404.293
Δ6	509816.320	4553394.534
Δ7	509818.948	4553384.976
Δ8	509824.353	4553369.017
Δ9	509830.985	4553347.838
Δ10	509833.892	4553340.793
Δ11	509832.483	4553334.901
Δ12	509833.735	4553324.716
Δ13	509833.834	4553316.609
Δ14	509830.706	4553298.776
Δ15	509826.128	4553284.328
Δ16	509823.874	4553271.979
Δ17	509825.028	4553260.116
Δ18	509827.541	4553251.222
Δ19	509832.421	4553217.539
Δ20	509833.379	4553194.795
Δ21	509832.962	4553191.152
Δ22	509833.155	4553181.144
Δ23	509833.052	4553171.637
Δ24	509831.387	4553157.634
Δ25	509831.799	4553151.669
Δ26	509829.504	4553115.676
Δ27	509829.671	4553107.008
Δ28	509834.661	4553092.754
Δ29	509846.909	4553074.449
Δ30	509847.572	4553072.720
Δ31	509850.429	4553054.918
Δ32	509851.034	4553044.862
Δ33	509850.215	4553032.807
Δ34	509849.880	4553024.251
Δ35	509850.133	4553017.245
Δ36	509847.503	4553007.753
Δ37	509847.449	4553004.611
Δ38	509847.144	4552990.620
Δ39	509847.911	4552984.039
Δ40	509847.726	4552981.727
Δ41	509848.460	4552980.266
Δ42	509845.888	4552972.490
Δ43	509843.798	4552966.727
Δ44	509842.620	4552962.516
Δ45	509840.276	4552955.367
Δ46	509839.961	4552951.165
Δ47	509839.196	4552939.837
Δ48	509839.553	4552926.948
Δ49	509843.577	4552920.849
Δ50	509848.325	4552913.613
Δ51	509868.242	4552881.649
Δ52	509875.281	4552869.482
Δ53	509880.544	4552859.940
Δ54	509884.072	4552854.118
Δ55	509884.211	4552852.117
Δ56	509885.948	4552845.120
Δ57	509887.937	4552843.579
Δ58	509889.477	4552840.045
Δ59	509890.588	4552830.849
Δ60	509890.285	4552811.277
Δ61	509890.915	4552804.202
Δ62	509887.076	4552801.147
Δ63	509884.509	4552793.732
Δ64	509879.240	4552778.510
Δ65	509877.106	4552760.581
Δ66	509877.819	4552741.759
Δ67	509876.691	4552732.315
Δ68	509875.981	4552730.182
Δ69	509873.198	4552723.355
Δ70	509872.100	4552710.840
Δ71	509868.220	4552706.180
Δ72	509855.270	4552694.610
Δ73	509849.550	4552689.650
Δ74	509840.920	4552680.820
Δ75	509823.335	4552665.288
Δ76	509815.726	4552655.925
Δ77	509803.393	4552636.397
Δ78	509801.733	4552631.787
Δ79	509800.869	4552625.835
Δ80	509789.513	4552586.064
Δ81	509775.720	4552541.626
Δ82	509772.992	4552504.437

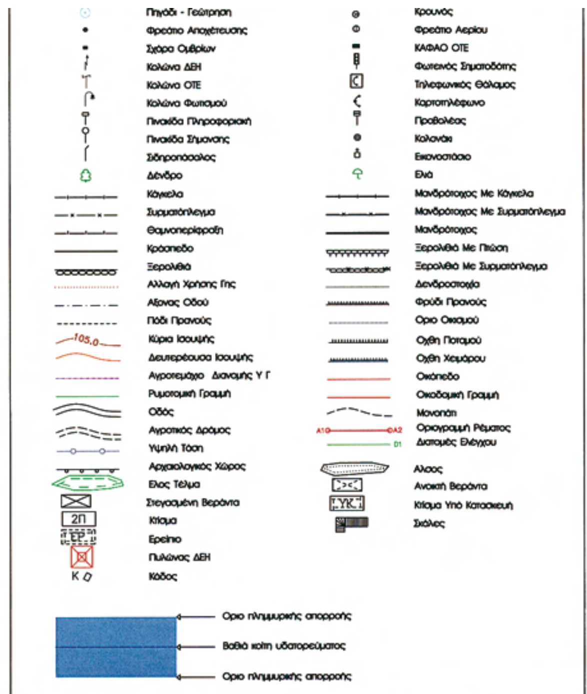

ΕΛΛΗΝΙΚΗ ΔΗΜΟΚΡΑΤΙΑ
ΔΗΜΟΣ ΔΡΑΜΑΣ
Δ/ΝΣΗ ΤΕΧΝΙΚΩΝ ΥΠΗΡΕΣΙΩΝ

ΟΡΙΟΘΕΤΗΣΗ ΤΟΥ ΡΕΜΑΤΟΣ ΤΗΣ Ν. ΑΜΙΣΟΥ
(ΠΑΛΙΟΥ ΟΙΚΙΣΜΟΥ ΚΑΙ ΠΕΡΙΟΧΗΣ ΕΠΕΚΤΑΣΗΣ)

ΟΡΙΖΟΝΤΙΟΓΡΑΦΙΚΟ - ΥΨΟΜΕΤΡΙΚΟ ΔΙΑΓΡΑΜΜΑ
ΟΡΙΟΓΡΑΜΜΩΝ ΥΔΑΤΟΡΕΜΑΤΟΣ

ΚΛΙΜΑΚΑ 1:500

ΗΜΕΡΟΜΗΝΙΑ : ΔΕΚΕΜΒΡΙΟΣ 2009

ΑΡΙΘΜΟΣ ΣΧΕΔΙΟΥ
2.2

ΣΥΝΤΑΧΘΗΚΕ	ΕΛΕΓΧΘΗΚΕ	ΘΕΩΡΗΘΗΚΕ
26/11/2009	30/11/2009	30/11/2009
Ο συντάξας	Η Επιβλέπουσα Προϊσταμένη Τμήματος μελετών Δήμου Δράμας	Η Προϊσταμένη της Διεύθυνσης Τεχνικών Υπηρεσιών Δήμου Δράμας
ΓΕΩΡΓΙΟΣ Ι. ΚΟΥΡΤΙΔΗΣ ΔΙΠΛ. ΑΓΡ. ΤΟΠΟΓΡΑΦΟΣ ΜΗΧΑΝΙΚΟΣ Α.Π.Θ ΜΕΛΟΣ ΤΕΕ - ΑΡ. ΜΗΤΡΩΟΥ 71918 ΚΩΝ. ΠΑΛΑΙΟΛΟΓΟΥ 3 - ΚΟΜΟΤΗΝΗ - ΤΗΛ. 70836 ΑΦΜ 047062967 ΔΟΥ ΚΟΜΟΤΗΝΗΣ		
Κουρτίδης Γεώργιος Αγρ. Τοπογράφος Μηχανικός	Καρατζόγλου Θεσσαλονικιά Αγρ. Τοπογράφος Μηχανικός	Παπαδοπούλου Ιωάννα Πολιτικός Μηχανικός

ΝΟΜΑΡΧΙΑΚΗ ΑΥΤΟΔΙΟΙΚΗΣΗ ΔΡΑΜΑΣ ΚΑΒΑΛΑΣ ΞΑΝΘΗΣ Δ/ΝΣΗ ΤΕΧΝΙΚΩΝ ΥΠΗΡΕΣΙΩΝ Ν.Δ.ΔΡΑΜΑΣ	ΕΛΕΓΧΘΗΚΕ	ΘΕΩΡΗΘΗΚΕ
	7/5/2010	
	Σαββουλίδης Γεώργιος Αγρονόμος Τοπ/φος Μηχ/κός	ΝΙΚΟΛΑΟΣ ΛΑΛΙΣΣΙΔΗΣ ΑΡΧΙΤΕΚΤΩΝ ΜΗΧΑΝΙΚΟΣ

Αριθμ. 23020/1584 π.ε. (2)

Επικύρωση καθορισμού οριογραμμών δύο χειμάρρων του οικισμού Δωματίων του Δήμου Πιερέων, του Ν. Καβάλας.

Η ΓΕΝΙΚΗ ΓΡΑΜΜΑΤΕΑΣ ΠΕΡΙΦΕΡΕΙΑΣ
ΑΝΑΤΟΛΙΚΗΣ ΜΑΚΕΔΟΝΙΑΣ - ΘΡΑΚΗΣ

Έχοντας υπόψη:

1. Τις διατάξεις του άρθρου 5 του ν. 3010/02 (ΦΕΚ 91/Α) «Εναρμόνιση του Ν. 1650/1986 με τις Οδηγίες 97/11 Ε.Ε. και 96/61 Ε.Ε., διαδικασία οριοθέτησης και ρυθμίσεις θεμάτων για τα υδατορέματα και άλλες διατάξεις».

2. Την υπ' αριθμ. 3046/304/89 (ΦΕΚ 59Δ/3.2.89) απόφαση του Αναπληρωτή Υπουργού Περιβάλλοντος Χωροταξίας και Δημοσίων Έργων, «Κτιριοδομικός Κανονισμός» και ειδικότερα τις διατάξεις του άρθρου 6 αυτού, σχετικά με τη δόμηση κοντά σε ρέματα, όπως ισχύει σήμερα.

3. Τις διατάξεις του Ν. 2853/16.7.1922 (ΦΕΚ Α 116) «Περί υδραυλικών εν γένει έργων και αστυνομεύσεως των Δημοσίων Υδάτων», όπως αυτές τροποποιήθηκαν με τις αντίστοιχες του Ν.Δ. 10/29.12.1923 και κωδικοποιήθηκαν από τις διατάξεις του π.δ. 18/21.3.1924.

4. Τις διατάξεις του Ν. 2503/1997 (ΦΕΚ 107Α/30.5.1997) «Διοίκηση, Οργάνωση, Στελέχωση της Περιφέρειας, Ρυθμίσεις θεμάτων για την Τοπική Αυτοδιοίκηση και άλλες διατάξεις».

5. Τις οικείες διατάξεις του Ν. 3528/2007 (ΦΕΚ 26/Α΄/9-2-2007) Κύρωση του Κώδικα Κατάστασης δημοσίων πολιτικών διοικητικών υπαλλήλων...».

6. Την αριθμ. 2439/2009 (ΦΕΚ 839/Β 76-5-2009) Απόφαση του Γενικού Γραμματέα περιφέρειας Α.Μ.-Θ. «Εξουσιοδότηση προς υπογραφή «Με εντολή Γενικού Γραμματέα».

7. Το υπ. αριθμ. 07/4793/9-11-2009 έγγραφο της Δ/νσης Τεχνικών Υπηρειών/ Τμήμα Εκτέλεσης Έργων του Ν.Δ. Καβάλας με το οποίο στάλθηκε τεχνική έκθεση για την οριοθέτηση χειμάρρων στον οικισμό Δωματίων του Δ. Πιερέων. (απ ΠΕΧΩ 23020/1584/10-11-09).

8. Την υπ' αριθμό 148/2009 απόφαση του Δημοτικού Συμβουλίου του Δήμου Πιερέων από το αριθμ. 11/2009 Πρακτικό Συνεδρίασης του Δ.Σ. Πιερέων.

9. 1) Την Τεχνική Έκθεση για την οριοθέτηση δυτικού χειμάρρου οικισμού Δωματίων του Δήμου Πιερέων στο Ν. Καβάλας, την οριζοντιογραφία τμήματος κλίμακας 1:500 του εν λόγω χειμάρρου (θέμα Σχεδίου: Τοπογραφικό Διάγραμμα Δυτικού Χειμάρρου Δωματίων Σεπτέμβριος 2009, αρ 0.1.2.), το οποίο συντάχθηκε από την πολιτικό μηχανικό Μιχαηλίδου-Αγγελούδη Δανάη και την τοπογράφο μηχανικό Τσανάκα Αλεξάνδρα αντίστοιχα και θεωρήθηκαν από τη Δ/νση Τεχνικών Υπηρεσιών του Ν.Δ. Καβάλας ως προς τον καθορισμό των οριογραμμών του τμήματος του δυτικού χειμάρρου Δωματίων και

2) Την Τεχνική Έκθεση για την οριοθέτηση ανατολικού χειμάρρου οικισμού Δωματίων του Δήμου Πιερέων στο Ν. Καβάλας, την οριζοντιογραφία τμήματος κλίμακας 1:500 του εν λόγω χειμάρρου (θέμα Σχεδίου: Τοπογραφικό Διάγραμμα Ανατολικού Χειμάρρου Δωματίων Σεπτέμβριος 2009, αρ 0.1.1.), το οποίο συντάχθηκε από την πολιτικό μηχανικό Μιχαηλίδου-Αγγελούδη Δανάη και τον τοπογράφο μηχανικό Αποστολίδη Μιχάλη αντίστοιχα και θεωρήθηκαν από τη Δ/νση Τεχνικών Υπηρεσιών του Ν.Δ. Καβάλας ως προς τον καθορισμό των οριογραμμών του τμήματος του ανατολικού χειμάρρου Δωματίων από τα οποία προκύπτει α) ότι οι προτεινόμενες οριογραμμές οι οποίες απεικονίζονται στις Οριζοντιογραφίες, χαράχθηκαν λαμβάνοντας υπόψη την πλημμυρική παροχή για περίοδο επαναφοράς Τ=100 έτη και β) γενικώς οι διαμορφωμένες κοίτες των ποταμών στις εξεταζόμενες περιοχές είναι επαρκείς για την εξυπηρέτηση της μέγιστης πλημμυρικής απορροής, αποφασίζουμε:

Επικυρώνουμε τις προτεινόμενες καθορισθείσες οριογραμμές των χειμάρρων οικισμού Δωματίων στο Δήμο Πιερέων του Ν. Καβάλας όπως αποτυπώνονται στις οριζοντιογραφίες κλίμακας 1:500 με συνεχή σκούρα μπλε γραμμή και σύμφωνα με την Τεχνική Έκθεση που συντάχθηκε από την πολιτικό μηχανικό κα. Δανάη Μιχαηλίδη-Αγγελούδη και θεωρήθηκαν από τη Δ/νση Τεχνικών Υπηρεσιών του Ν.Δ. Καβάλας.

Από τις διατάξεις της παρούσας δεν προκύπτουν δαπάνες οι οποίες βαρύνουν τον Κρατικό Προϋπολογισμό.

Η ισχύς της απόφασης αυτής αρχίζει από την ανωτέρω δημοσίευση.

Η απόφαση αυτή μαζί με 2 συνημμένα διαγράμματα οριοθέτησης να δημοσιευθεί στην Εφημερίδα της Κυβερνήσεως.

Κομοτηνή, 26 Μαΐου 2010

Με εντολή Γενικής Γραμματέως Περιφέρειας
Η Προϊσταμένη Διεύθυνσης
ΑΛΕΚΑ ΠΑΣΣΟΠΟΥΛΟΥ

ΕΘΝΙΚΟ ΤΥΠΟΓΡΑΦΕΙΟ
Για τεχνικούς λόγους στο σχεδιάγραμμα, έγινε σμίκρυνση, κατά ποσοστό 34%

ΣΥΝΤΕΤΑΓΜΕΝΕΣ ΚΟΡΥΦΩΝ ΟΡΙΟΘΕΤΗΣΗΣ ΑΝΑΤΟΛΙΚΟΥ ΧΕΙΜΑΡΡΟΥ ΔΩΜΑΤΙΩΝ			
31 , ΧΙΔ	X=511966.79 Y=4523985.68	31 , ΧΙΑ	X=511979.55 Y=4523969.69
30 , ΧΙΔ	X=511955.67 Y=4523956.24	30 , ΧΙΑ	X=511977.73 Y=4523962.45
29 , ΧΙΔ	X=511952.55 Y=4523942.32	29 , ΧΙΑ	X=511966.53 Y=4523942.58
28 , ΧΙΔ	X=511952.84 Y=4523937.85	28 , ΧΙΑ	X=511966.13 Y=4523932.29
27 , ΧΙΔ	X=511938.93 Y=4523914.28	27 , ΧΙΑ	X=511962.80 Y=4523922.35
26 , ΧΙΔ	X=511954.53 Y=4523863.09	26 , ΧΙΑ	X=511961.49 Y=4523902.78
25 , ΧΙΔ	X=511971.75 Y=4523849.97	25 , ΧΙΑ	X=511962.00 Y=4523897.12
24 , ΧΙΔ	X=511999.86 Y=4523844.65	24 , ΧΙΑ	X=511963.84 Y=4523893.46
23 , ΧΙΔ	X=512012.88 Y=4523809.80	23 , ΧΙΑ	X=511969.93 Y=4523888.69
22 , ΧΙΔ	X=511979.16 Y=4523794.80	22 , ΧΙΑ	X=511972.42 Y=4523886.00
21 , ΧΙΔ	X=511955.53 Y=4523769.90	21 , ΧΙΑ	X=511977.06 Y=4523878.24
20 , ΧΙΔ	X=511952.81 Y=4523762.51	20 , ΧΙΑ	X=511997.49 Y=4523870.83
19 , ΧΙΑ	X=51195.00 Y=4523747.50	19 , ΧΙΑ	X=512004.16 Y=4523868.17
18 , ΧΙΑ	X=511957.30 Y=4523724.73	18 , ΧΙΑ	X=512017.43 Y=4523859.09
17 , ΧΙΑ	X=511962.78 Y=4523697.65	17 , ΧΙΑ	X=512018.58 Y=4523860.63
16 , ΧΙΔ	X=511968.38 Y=4523683.62	16 , ΧΙΑ	X=512022.56 Y=4523858.37
15 , ΧΙΔ	X=511979.15 Y=4523674.28	15 , ΧΙΑ	X=512026.44 Y=4523855.86
14 , ΧΙΔ	X=511998.36 Y=4523646.58	14 , ΧΙΑ	X=512029.63 Y=4523852.71
13 , ΧΙΑ	X=512003.30 Y=4523636.29	13 , ΧΙΑ	X=512027.09 Y=4523809.38
12 , ΧΙΔ	X=512003.45 Y=4523629.37	12 , ΧΙΑ	X=512003.56 Y=4523782.13
11 , ΧΙΔ	X=511999.18 Y=4523615.03	11 , ΧΙΑ	X=511979.61 Y=4523766.92
10 , ΧΙΔ	X=511997.90 Y=4523609.04	10 , ΧΙΑ	X=511971.04 Y=4523739.59
9 , ΧΙΔ	X=511997.67 Y=4523604.37	9 , ΧΙΑ	X=511985.36 Y=4523694.64
8 , ΧΙΔ	X=511998.36 Y=4523595.58	8 , ΧΙΑ	X=512016.56 Y=4523642.35
7 , ΧΙΔ	X=511998.19 Y=4523585.76	7 , ΧΙΑ	X=512012.46 Y=4523605.19
6 , ΧΙΔ	X=512003.94 Y=4523566.79	6 , ΧΙΑ	X=512019.99 Y=4523521.76
5 , ΧΙΔ	X=512007.28 Y=4523549.86	5 , ΧΙΑ	X=512019.49 Y=4523512.71
4 , ΧΙΔ	X=512007.80 Y=4523509.80	4 , ΧΙΑ	X=512032.08 Y=4523482.43
3 , ΧΙΔ	X=512023.57 Y=4523477.05	3 , ΧΙΑ	X=512045.41 Y=4523466.71
2 , ΧΙΔ	X=512044.40 Y=4523451.26	2 , ΧΙΑ	X=512059.55 Y=4523454.25
1 , ΧΙΔ	X=512058.74 Y=4523401.67	1 , ΧΙΑ	X=512068.72 Y=4523404.27

ΕΛΛΗΝΙΚΗ ΔΗΜΟΚΡΑΤΙΑ
ΝΟΜΑΡΧΙΑΚΗ ΑΥΤΟΔΙΟΙΚΗΣΗ ΔΡΑΜΑΣ - ΚΑΒΑΛΑΣ - ΞΑΝΘΗΣ
ΝΟΜΑΡΧΙΑΚΟ ΔΙΑΜΕΡΙΣΜΑ ΚΑΒΑΛΑΣ

ΦΟΡΕΑΣ	Εργο	Θέση
ΔΗΜΟΣ ΠΙΕΡΕΩΝ	ΚΑΘΟΡΙΣΜΟΣ ΟΡΙΩΝ ΧΕΙΜΑΡΡΟΥ	ΔΩΜΑΤΙΑ ΔΗΜΟΥ ΠΙΕΡΕΩΝ


Αριθμός	Κλίμακα	Θέμα
Ο.1.1	ΚΛΙΜΑΚΑ: 1:500	ΤΟΠΟΓΡΑΦΙΚΟ ΔΙΑΓΡΑΜΜΑ ΑΝΑΤΟΛΙΚΟΥ ΧΕΙΜΑΡΡΟΥ ΔΩΜΑΤΙΩΝ


Ο Συντάξας την τοπογραφική αποτύπωση	Ημερομηνία	Σφραγίδα
ΜΙΧΑΛΗΣ ΑΠΟΣΤΟΛΙΔΗΣ Τοπογράφος Μηχανικός	ΣΕΠΤΕΜΒΡΙΟΣ 2009	ΜΙΧΑΗΛ Α. ΑΠΟΣΤΟΛΙΔΗΣ ΑΓΡΟΝΟΜΟΣ & ΤΟΠΟΓΡΑΦΟΣ ΜΗΧΑΝΙΚΟΣ ΜΕΛΟΣ Τ.Ε.Ε. ΑΡΙΘ. ΜΗΤΡΩΟΥ 53170 ΔΑΓΚΛΗ 10 ΚΑΒΑΛΑ - ΤΗΛ. 2510.227471 Α.Φ.Μ. 044427518 - Δ.Ο.Υ. Α' ΚΑΒΑΛΑΣ


Ο Συντάξας την υδρογεωλογική μελέτη	Ημερομηνία	Σφραγίδα
ΔΑΝΑΗ ΜΙΧΑΗΛΙΔΗ-ΑΓΓΕΛΟΥΔΗ Πολιτικός Μηχανικός	ΣΕΠΤΕΜΒΡΙΟΣ 2009	ΔΑΝΑΗ ΜΙΧΑΗΛΙΔΟΥ-ΑΓΓΕΛΟΥΔΗ ΔΙΠΛ. ΠΟΛΙΤΙΚΟΣ ΜΗΧ/ΚΟΣ Δ.Π.Θ. Μέλος ΤΕΕ Αριθμ. Μητρώου ΤΕΕ 37219 Δαγκλή 5 τ.κ. 654 03 ΚΑΒΑΛΑ, Τηλ.: 2510-831222 Α.Φ.Μ. 040372607 Δ.Ο.Υ. Β' ΚΑΒΑΛΑΣ


ΕΛΕΓΧΘΗΚΕ	Ο Προϊστάμενος τμήματος εκτέλεσης έργων	ΘΕΩΡΗΘΗΚΕ Ο Προϊστάμενος Δ.Τ.Υ. Ν. ΚΑΒΑΛΑΣ
ΚΑΒΑΛΑ 20/10/2009	ΚΑΒΑΛΑ 20/10/2009	ΚΑΒΑΛΑ .../.../2009
ΓΕΩΡΓΙΟΣ ΓΕΩΡΓΟΥΛΙΑΣ Τοπογράφος Μηχανικός	ΘΩΜΑΣ ΚΑΡΑΒΑΣ Τοπογράφος Μηχανικός	ΕΥΣΤΡΑΤΙΟΣ ΚΑΛΠΑΚΙΔΗΣ Μηχανολόγος Μηχανικός


ΘΕΩΡΗΣΗ 3/11/2009
Συνοδεύει την υπ. αριθμ. 148/09 απόφαση του Δημοτικού Συμβουλίου Δήμου ΠΙΕΡΕΩΝ
Ο Δήμαρχος
ΖΟΥΛΦΟΓΗΣ Γ. ΒΑΣΙΛΕΙΟΣ
ΔΗΜΑΡΧΟΣ ΠΙΕΡΕΩΝ

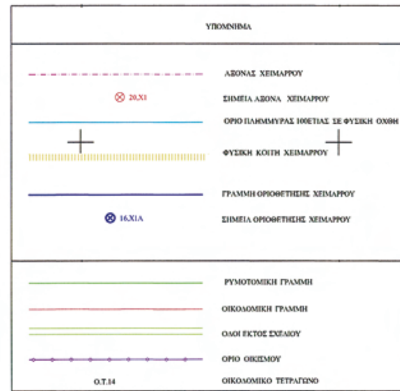

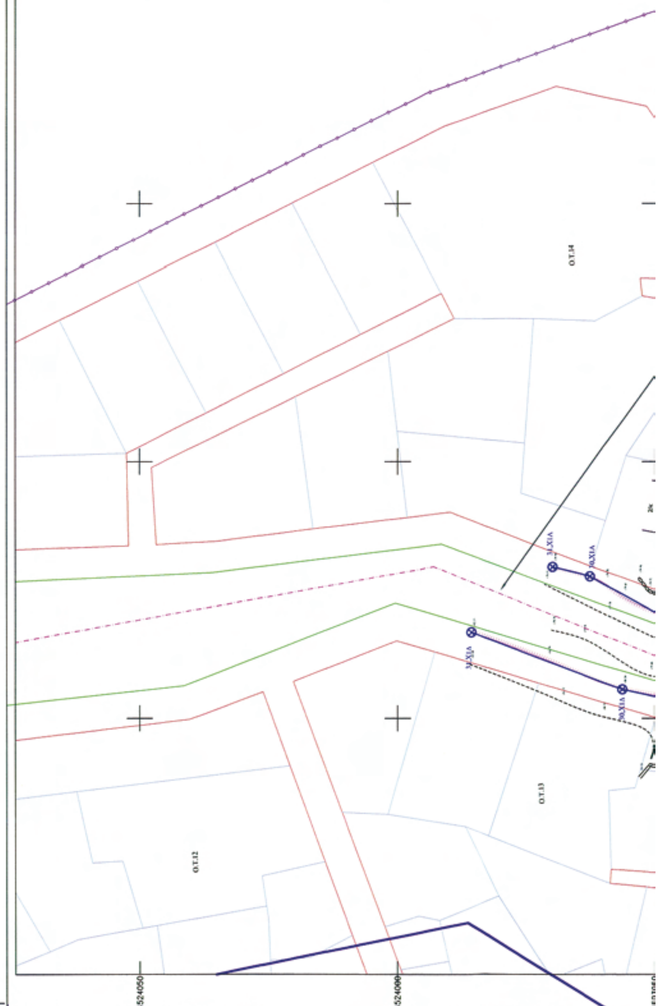

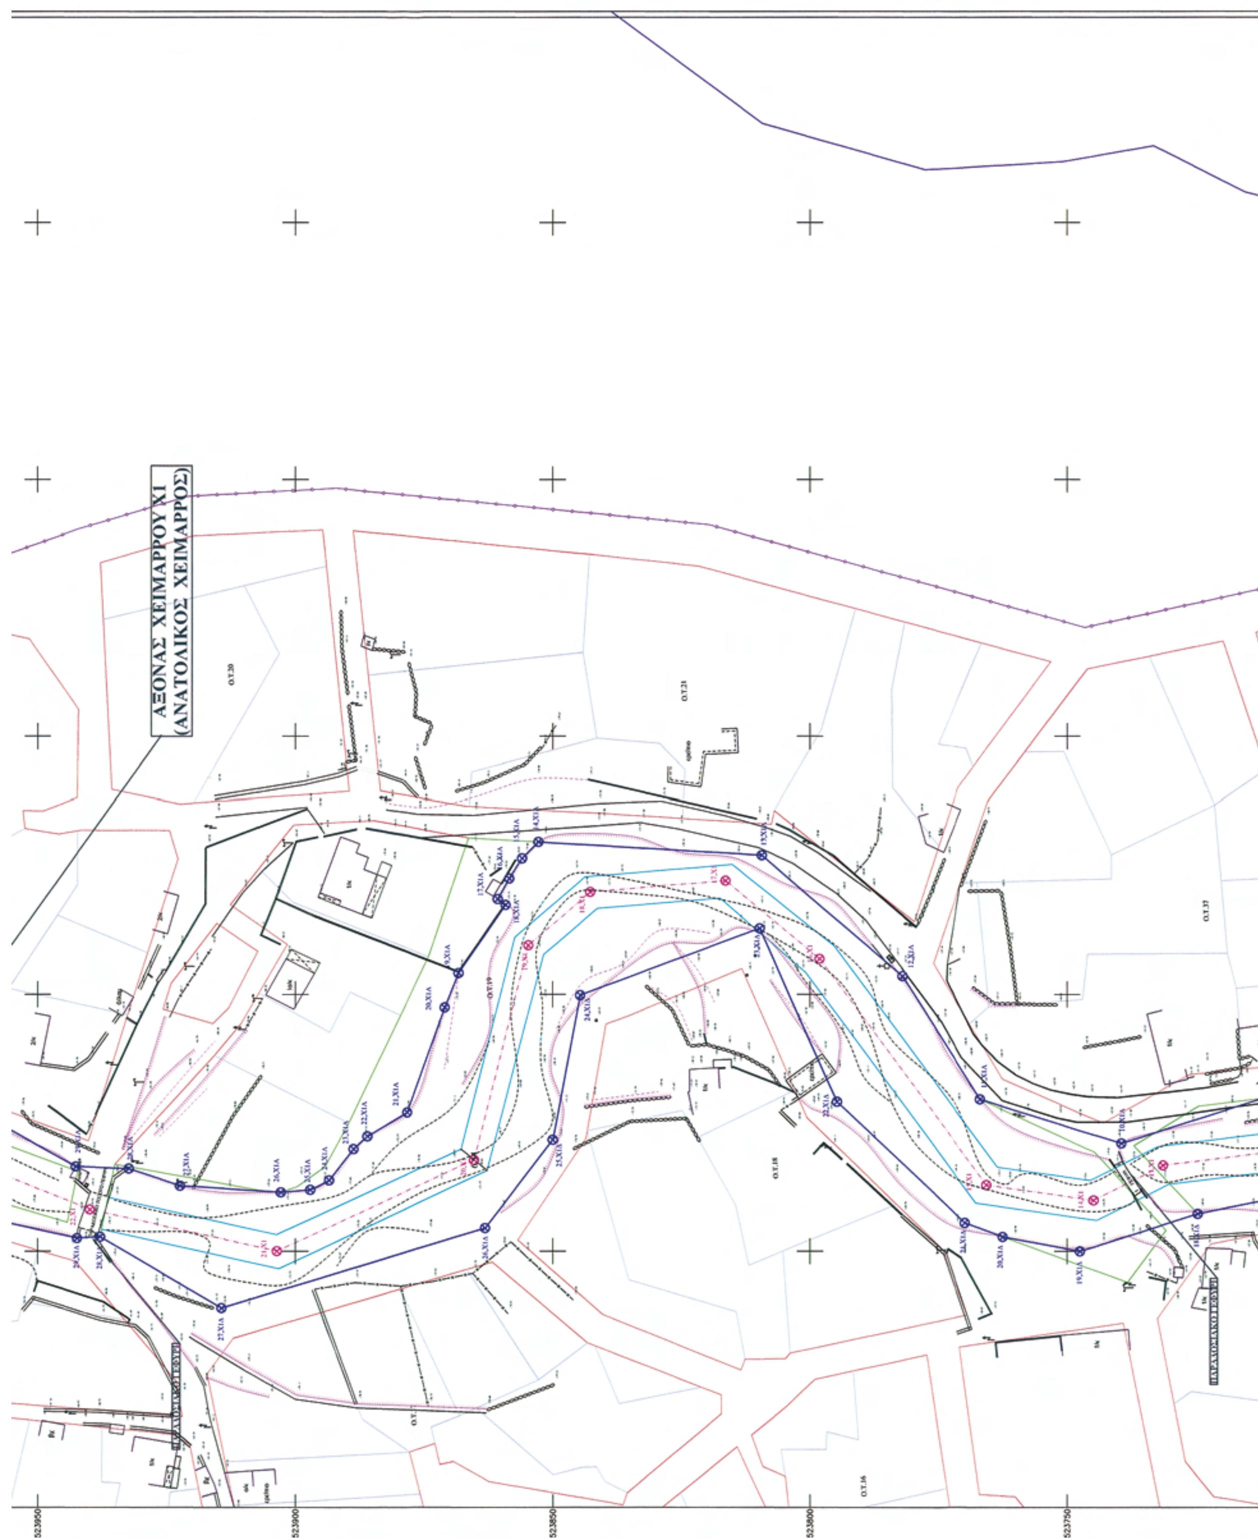
ΑΞΟΝΑΣ ΧΕΙΜΑΡΡΟΥ Χ1
(ΑΝΑΤΟΛΙΚΟΣ ΧΕΙΜΑΡΡΟΣ)

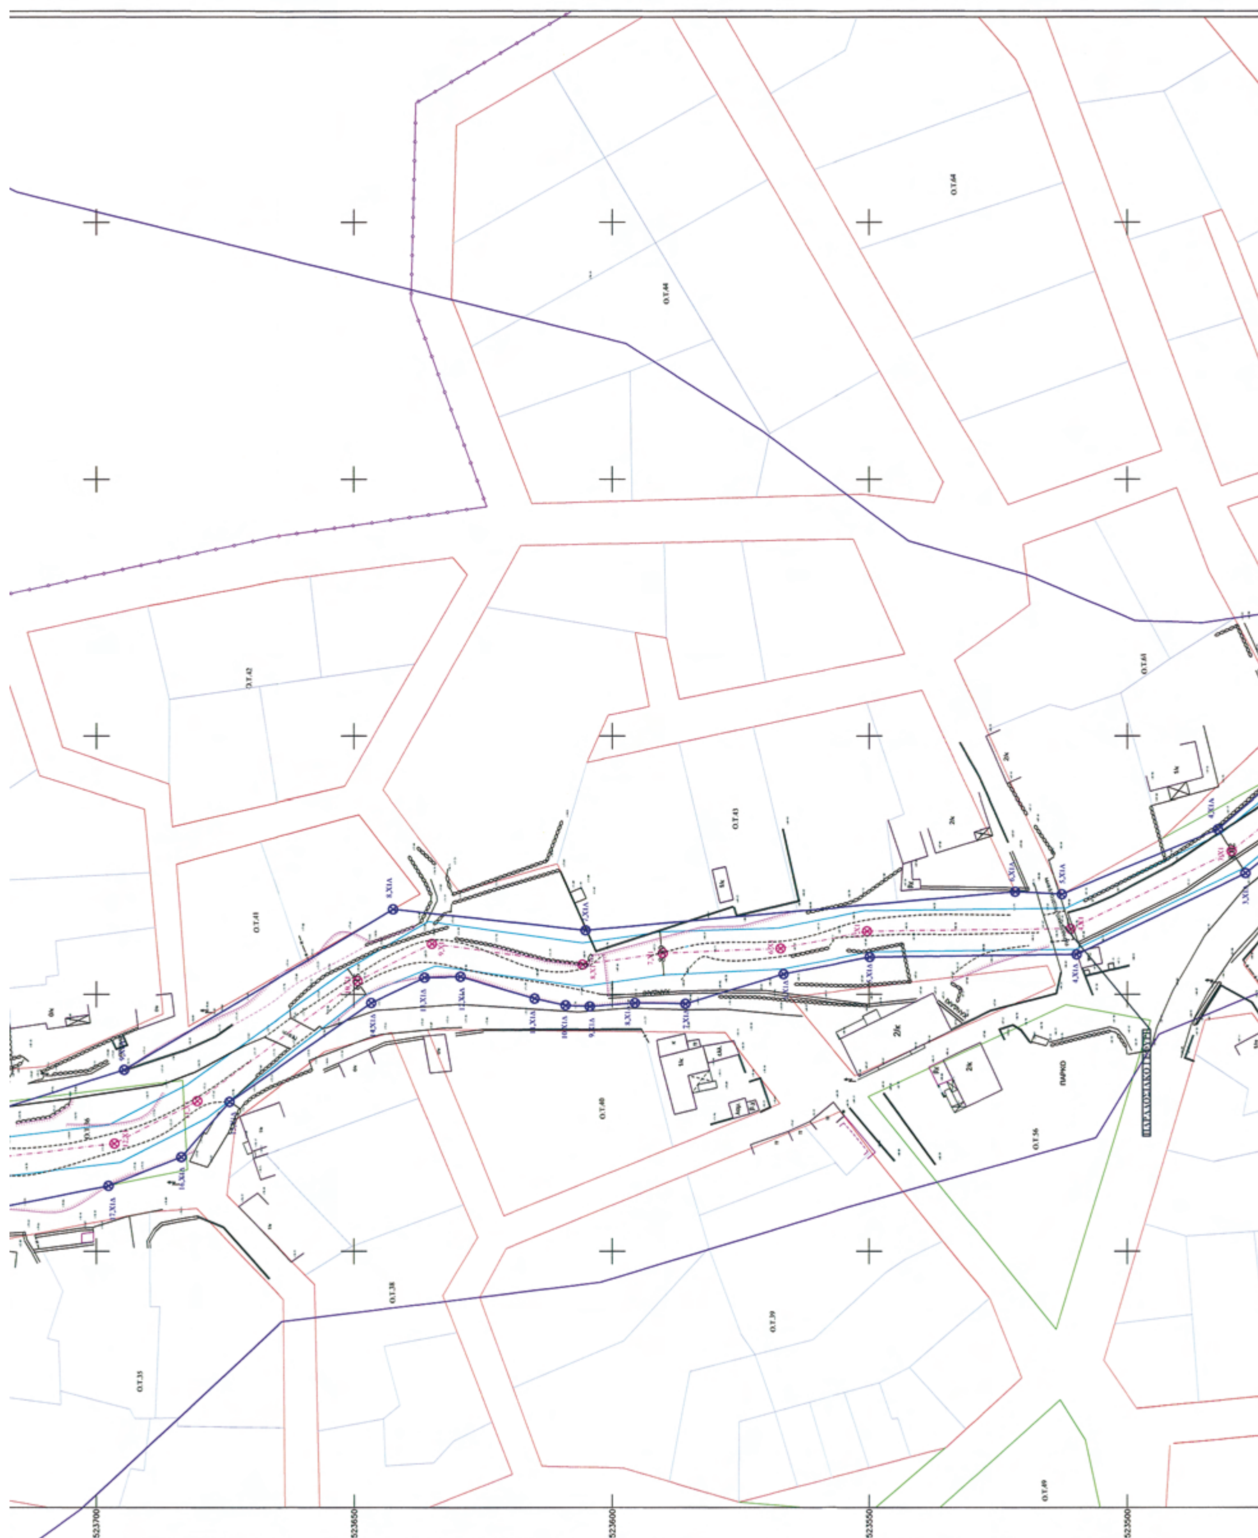
Ο.Τ.64
Ο.Τ.64
Ο.Τ.42
Ο.Τ.43
Ο.Τ.41
Ο.Τ.61
Ο.Τ.40
Ο.Τ.36
ΠΑΡΚΟ
Ο.Τ.38
Ο.Τ.39
Ο.Τ.35
Ο.Τ.49
4523700
4523650
4523600
4523550
4523500

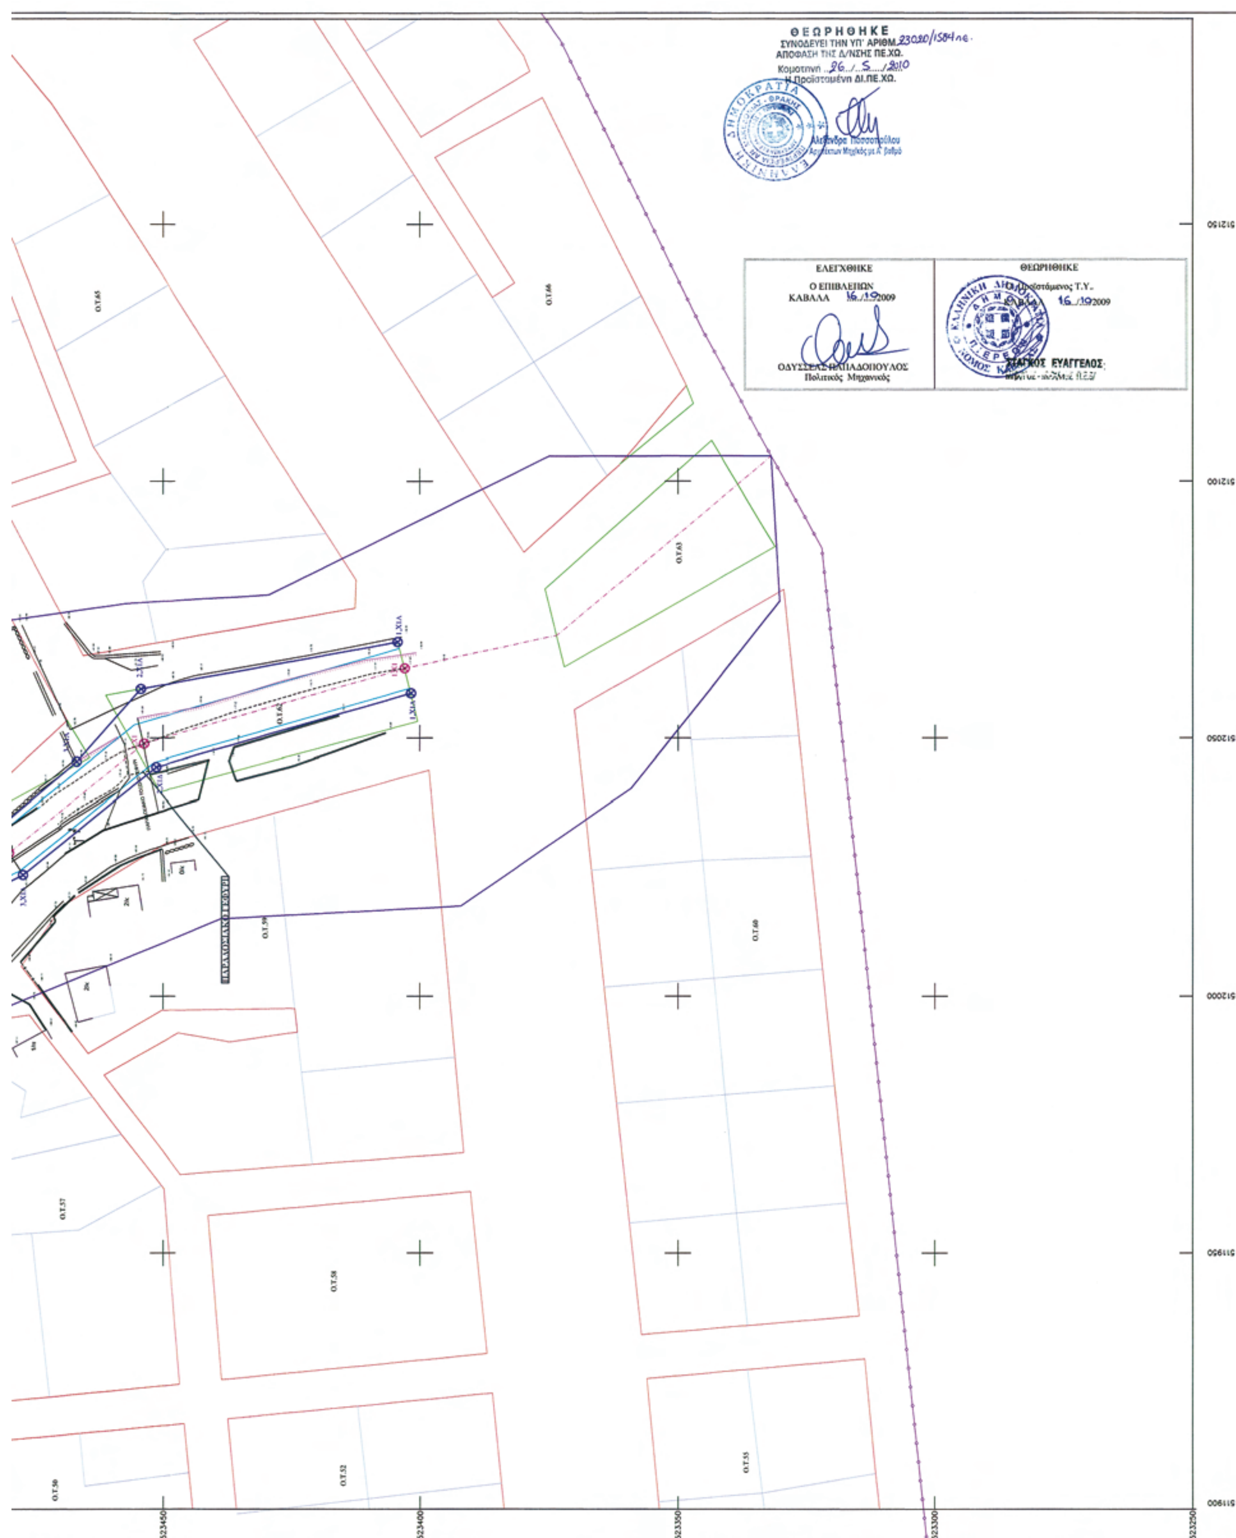
ΘΕΩΡΗΘΗΚΕ
ΣΥΝΟΔΕΥΕΙ ΤΗΝ ΥΠ' ΑΡΙΘΜ. 23020/1584 πε.
ΑΠΟΦΑΣΗ ΤΗΣ Δ/ΝΣΗΣ ΠΕ.ΧΩ.
Κομοτηνή 26/5/2010
Η Προϊσταμένη ΔΙ.ΠΕ.ΧΩ.
ΕΛΕΓΧΘΗΚΕ
Ο ΕΠΙΒΛΕΠΩΝ
ΚΑΒΑΛΑ 16/10/2009
ΟΔΥΣΣΕΑΣ ΠΑΠΑΔΟΠΟΥΛΟΣ
Πολιτικός Μηχανικός
ΘΕΩΡΗΘΗΚΕ
Ο Προϊστάμενος Τ.Υ.
ΚΑΒΑΛΑ 16/10/2009
ΣΤΑΓΚΟΣ ΕΥΑΓΓΕΛΟΣ
Ο.Τ.65
Ο.Τ.66
Ο.Τ.63
Ο.Τ.59
Ο.Τ.60
Ο.Τ.57
Ο.Τ.58
Ο.Τ.50
Ο.Τ.52
Ο.Τ.55
ΠΑΡΑΔΟΣΙΑΚΟ ΓΕΦΥΡΙ
512150
512100
512050
512000
511950
511900
4523450
4523400
4523350
4523300
4523250

ΣΥΝΤΕΤΑΓΜΕΝΕΣ ΚΟΡΥΦΩΝ ΟΡΙΟΘΕΤΗΣΗΣ ΔΥΤΙΚΟΥ ΧΕΙΜΑΡΡΟΥ ΔΩΜΑΤΙΩΝ			
62 , Χ2Δ	X=511841.65 Y=4524072.02	64 , Χ2Α	X=511846.48 Y=4524068.76
61 , Χ2Δ	X=511837.24 Y=4524061.03	63 , Χ2Α	X=511849.01 Y=4524055.15
60 , Χ2Δ	X=511857.11 Y=4524015.46	62 , Χ2Α	X=511852.26 Y=4524052.92
59 , Χ2Δ	X=511862.43 Y=4523991.19	61 , Χ2Α	X=511852.16 Y=4524049.54
58 , Χ2Δ	X=511857.36 Y=4523976.33	60 , Χ2Α	X=511866.55 Y=4524019.14
57 , Χ2Δ	X=511857.08 Y=4523953.13	59 , Χ2Α	X=511872.80 Y=4523990.60
56 , Χ2Δ	X=511858.62 Y=4523944.29	58 , Χ2Α	X=511869.28 Y=4523974.04
55 , Χ2Δ	X=511858.04 Y=4523928.55	57 , Χ2Α	X=511869.53 Y=4523953.53
54 , Χ2Δ	X=511853.47 Y=4523914.73	56 , Χ2Α	X=511866.12 Y=4523924.17
53 , Χ2Δ	X=511836.78 Y=4523893.31	55 , Χ2Α	X=511861.98 Y=4523919.45
52 , Χ2Δ	X=511838.89 Y=4523873.46	54 , Χ2Α	X=511851.47 Y=4523896.66
51 , Χ2Δ	X=511834.38 Y=4523857.76	53 , Χ2Α	X=511847.47 Y=4523878.98
50 , Χ2Δ	X=511832.41 Y=4523854.22	52 , Χ2Α	X=511846.42 Y=4523870.50
49 , Χ2Δ	X=511828.46 Y=4523849.69	51 , Χ2Α	X=511844.82 Y=4523861.97
48 , Χ2Δ	X=511821.98 Y=4523843.62	50 , Χ2Α	X=511842.54 Y=4523853.46
47 , Χ2Δ	X=511800.46 Y=4523831.21	49 , Χ2Α	X=511840.13 Y=4523845.05
46 , Χ2Δ	X=511789.32 Y=4523822.81	48 , Χ2Α	X=511824.93 Y=4523834.55
45 , Χ2Δ	X=511774.58 Y=4523813.03	47 , Χ2Α	X=511812.35 Y=4523827.92
44 , Χ2Δ	X=511753.77 Y=4523805.97	46 , Χ2Α	X=511806.55 Y=4523824.61
43 , Χ2Δ	X=511738.66 Y=4523799.11	45 , Χ2Α	X=511800.69 Y=4523820.39
42 , Χ2Δ	X=511734.18 Y=4523777.90	44 , Χ2Α	X=511795.77 Y=4523815.77
41 , Χ2Δ	X=511752.40 Y=4523743.16	43 , Χ2Α	X=511792.73 Y=4523810.90
40 , Χ2Δ	X=511751.84 Y=4523735.49	42 , Χ2Α	X=511789.05 Y=4523806.80
39 , Χ2Δ	X=511749.98 Y=4523731.89	41 , Χ2Α	X=511784.76 Y=4523799.72
38 , Χ2Δ	X=511750.48 Y=4523714.20	40 , Χ2Α	X=511780.93 Y=4523797.90
37 , Χ2Δ	X=511750.42 Y=4523706.69	39 , Χ2Α	X=511771.01 Y=4523799.38
36 , Χ2Δ	X=511748.21 Y=4523702.71	38 , Χ2Α	X=511752.73 Y=4523797.90
35 , Χ2Δ	X=511748.50 Y=4523693.52	37 , Χ2Α	X=511748.71 Y=4523791.38
34 , Χ2Δ	X=511750.43 Y=4523679.37	36 , Χ2Α	X=511747.71 Y=4523788.59
33 , Χ2Δ	X=511755.57 Y=4523666.81	35 , Χ2Α	X=511744.94 Y=4523775.95
32 , Χ2Δ	X=511758.17 Y=4523664.21	34 , Χ2Α	X=511758.85 Y=4523746.93
31 , Χ2Δ	X=511763.55 Y=4523660.25	33 , Χ2Α	X=511758.41 Y=4523734.60
30 , Χ2Δ	X=511769.23 Y=4523651.14	32 , Χ2Α	X=511759.58 Y=4523720.01
29 , Χ2Δ	X=511772.33 Y=4523643.95	31 , Χ2Α	X=511763.92 Y=4523682.57
28 , Χ2Δ	X=511757.70 Y=4523589.68	30 , Χ2Α	X=511772.61 Y=4523674.80
27 , Χ2Δ	X=511761.93 Y=4523558.90	29 , Χ2Α	X=511778.95 Y=4523664.11
26 , Χ2Δ	X=511752.73 Y=4523522.86	28 , Χ2Α	X=511781.02 Y=4523658.68
25 , Χ2Δ	X=511746.22 Y=4523515.74	27 , Χ2Α	X=511781.99 Y=4523641.40
24 , Χ2Δ	X=511744.85 Y=4523514.62	26 , Χ2Α	X=511767.88 Y=4523589.03
23 , Χ2Δ	X=511743.76 Y=4523509.04	25 , Χ2Α	X=511772.09 Y=4523558.32
22 , Χ2Δ	X=511742.04 Y=4523506.15	24 , Χ2Α	X=511762.30 Y=4523519.94
21 , Χ2Δ	X=511741.56 Y=4523500.56	23 , Χ2Α	X=511756.50 Y=4523514.09
20 , Χ2Δ	X=511741.13 Y=4523490.81	22 , Χ2Α	X=511749.93 Y=4523487.52
19 , Χ2Δ	X=511741.06 Y=4523484.13	21 , Χ2Α	X=511753.48 Y=4523475.13
18 , Χ2Δ	X=511741.87 Y=4523474.49	20 , Χ2Α	X=511758.24 Y=4523453.05
17 , Χ2Δ	X=511745.28 Y=4523465.32	19 , Χ2Α	X=511759.76 Y=4523439.24
16 , Χ2Δ	X=511747.12 Y=4523458.43	18 , Χ2Α	X=511756.45 Y=4523428.69
15 , Χ2Δ	X=511747.66 Y=4523444.32	17 , Χ2Α	X=511748.10 Y=4523407.04
14 , Χ2Δ	X=511743.59 Y=4523433.80	16 , Χ2Α	X=511738.60 Y=4523387.85
13 , Χ2Δ	X=511738.07 Y=4523423.95	15 , Χ2Α	X=511733.38 Y=4523369.53
12 , Χ2Δ	X=511737.94 Y=4523420.96	14 , Χ2Α	X=511729.86 Y=4523339.23
11 , Χ2Δ	X=511735.51 Y=4523415.46	13 , Χ2Α	X=511729.99 Y=4523336.06
10 , Χ2Δ	X=511729.30 Y=4523386.89	12 , Χ2Α	X=511729.45 Y=4523332.85
9 , Χ2Δ	X=511726.32 Y=4523380.85	11 , Χ2Α	X=511728.13 Y=4523330.20
8 , Χ2Δ	X=511724.27 Y=4523375.02	10 , Χ2Α	X=511726.53 Y=4523327.92
7 , Χ2Δ	X=511719.21 Y=4523363.34	9 , Χ2Α	X=511723.38 Y=4523317.88
6 , Χ2Δ	X=511718.81 Y=4523339.02	8 , Χ2Α	X=511724.09 Y=4523316.50
5 , Χ2Δ	X=511715.29 Y=4523318.95	7 , Χ2Α	X=511721.97 Y=4523309.78
4 , Χ2Δ	X=511712.75 Y=4523298.11	6 , Χ2Α	X=511719.24 Y=4523297.18
3 , Χ2Δ	X=511706.59 Y=4523291.47	5 , Χ2Α	X=511717.43 Y=4523292.68
2 , Χ2Δ	X=511705.01 Y=4523284.22	4 , Χ2Α	X=511714.42 Y=4523282.43
1 , Χ2Δ	X=511703.76 Y=4523272.34	3 , Χ2Α	X=511713.34 Y=4523281.58
		2 , Χ2Α	X=511712.71 Y=4523278.34
		1 , Χ2Α	X=511713.84 Y=4523272.14

ΕΘΝΙΚΟ ΤΥΠΟΓΡΑΦΕΙΟ

Για τεχνικούς λόγους στο σχεδιάγραμμα, έγινε σμίκρυνση, κατά ποσοστό 34%

ΕΛΛΗΝΙΚΗ ΔΗΜΟΚΡΑΤΙΑ
ΝΟΜΑΡΧΙΑΚΗ ΑΥΤΟΔΙΟΙΚΗΣΗ ΔΡΑΜΑΣ - ΚΑΒΑΛΑΣ - ΞΑΝΘΗΣ
ΝΟΜΑΡΧΙΑΚΟ ΔΙΑΜΕΡΙΣΜΑ ΚΑΒΑΛΑΣ

ΦΟΡΕΑΣ	Έργο	Θέση
ΔΗΜΟΣ ΠΙΕΡΕΩΝ	ΚΑΘΟΡΙΣΜΟΣ ΟΡΙΩΝ ΧΕΙΜΑΡΡΟΥ	ΔΩΜΑΤΙΑ ΔΗΜΟΥ ΠΙΕΡΕΩΝ

Αριθμός	Κλίμακα	Θέμα
Ο.1.2	ΚΛΙΜΑΚΑ: 1:500	ΤΟΠΟΓΡΑΦΙΚΟ ΔΙΑΓΡΑΜΜΑ ΔΥΤΙΚΟΥ ΧΕΙΜΑΡΡΟΥ ΔΩΜΑΤΙΩΝ

Ο Συντάξας την τοπογραφική αποτύπωση	Ημερομηνία	Σφραγίδα
ΑΛΕΞΑΝΔΡΑ ΤΣΑΝΑΚΑ Τοπογράφος Μηχανικός	ΣΕΠΤΕΜΒΡΙΟΣ 2009	ΤΣΑΝΑΚΑ ΑΛΕΞΑΝΔΡΑ ΔΙΠΛ. ΑΓΡΟΝΟΜΟΣ ΤΟΠΟΓΡΑΦΟΣ ΜΗΧ/ΚΟΣ Α.Π.Θ. ΑΡΙΘ. ΜΗΤΡΩΟΥ 57148 ΜΕΛΟΣ Τ.Ε.Ε. ☎ 835555 Ερ. Σταυρού 34 ΚΑΒΑΛΑ ΔΟΥ Β' Καβάλας ΑΦΜ 044400750


Ο Συντάξας την υδρογεωλογική μελέτη	Ημερομηνία	Σφραγίδα
ΔΑΝΑΗ ΜΙΧΑΗΛΙΔΗ-ΑΓΓΕΛΟΥΔΗ Πολιτικός Μηχανικός	ΣΕΠΤΕΜΒΡΙΟΣ 2009	ΔΑΝΑΗ ΜΙΧΑΗΛΙΔΟΥ-ΑΓΓΕΛΟΥΔΗ ΔΙΠΛ. ΠΟΛΙΤΙΚΟΣ ΜΗΧ/ΚΟΣ Δ.Π.Θ. Μέλος ΤΕΕ Αριθμ. Μητρώου ΤΕΕ 37219 Δραμάς 8 τ.κ. 654 03 ΚΑΒΑΛΑ, Τηλ.: 2510-831222 Α.Φ.Μ. 049372607 Δ.Ο.Υ. Β' ΚΑΒΑΛΑΣ


ΕΛΕΓΧΘΗΚΕ	Ο Προϊστάμενος τμήματος εκτέλεσης έργων	ΘΕΩΡΗΘΗΚΕ Ο Προϊστάμενος Δ.Τ.Υ. Ν. ΚΑΒΑΛΑΣ
ΚΑΒΑΛΑ 20/10/2009	ΚΑΒΑΛΑ 20/10/2009	ΚΑΒΑΛΑ 20/10/2009
ΓΕΩΡΓΙΟΣ ΓΕΩΡΓΟΥΛΙΑΣ Τοπογράφος Μηχανικός	ΘΩΜΑΣ ΚΑΡΑΒΑΣ Τοπογράφος Μηχανικός	ΕΥΣΤΡΑΤΙΟΣ ΚΑΛΠΑΚΙΔΗΣ Μηχανολόγος Μηχανικός


ΘΕΩΡΗΣΗ 3/11/2009
Συνοδεύει την υπ. αριθμ. 148/09 απόφαση του Δημοτικού Συμβουλίου Δήμου ΠΙΕΡΕΩΝ
Ο Δήμαρχος

ΕΛΛΗΝΙΚΗ ΔΗΜΟΚΡΑΤΙΑ ΔΗΜΟΣ ΠΙΕΡΕΩΝ ΝΟΜΟΣ ΚΑΒΑΛΑΣ

ΣΩΚΡΑΤΗΣ Γ. ΒΑΣΙΛΕΙΟΥ
ΔΗΜΑΡΧΟΣ ΠΙΕΡΕΩΝ

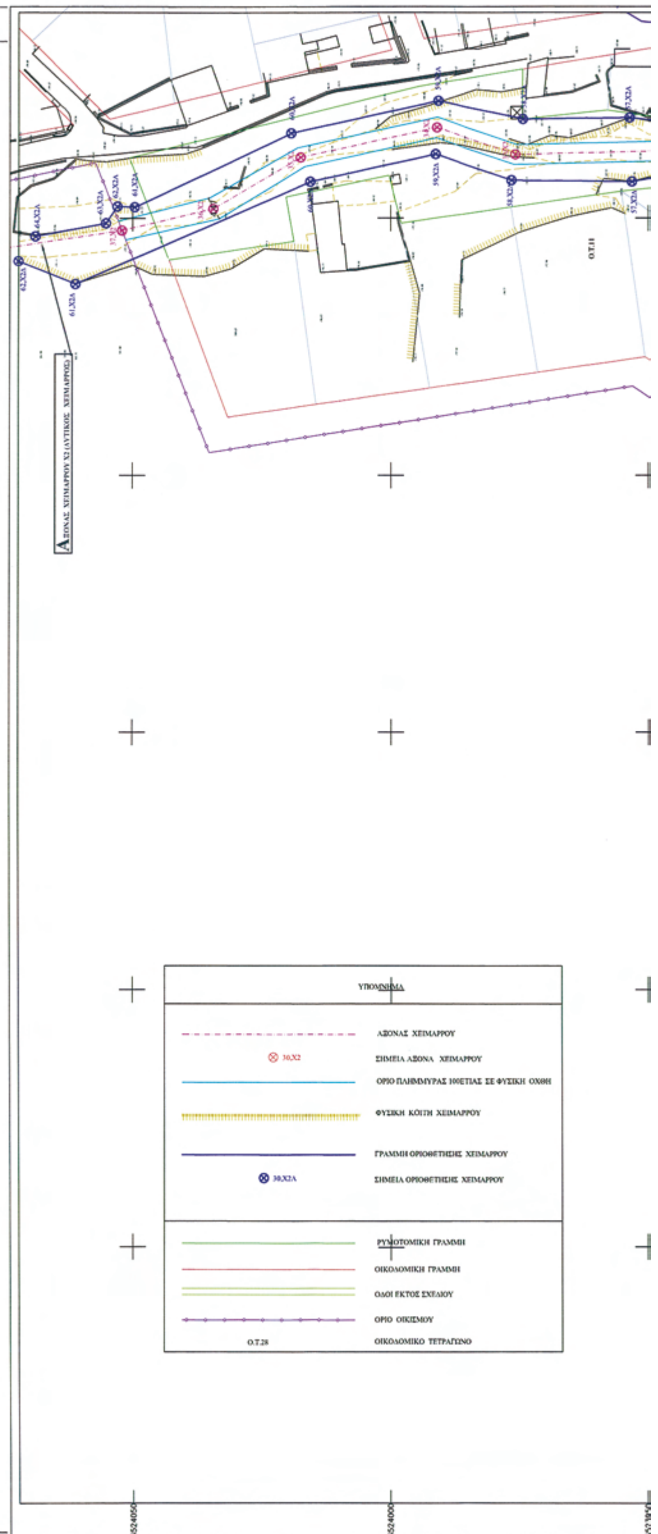

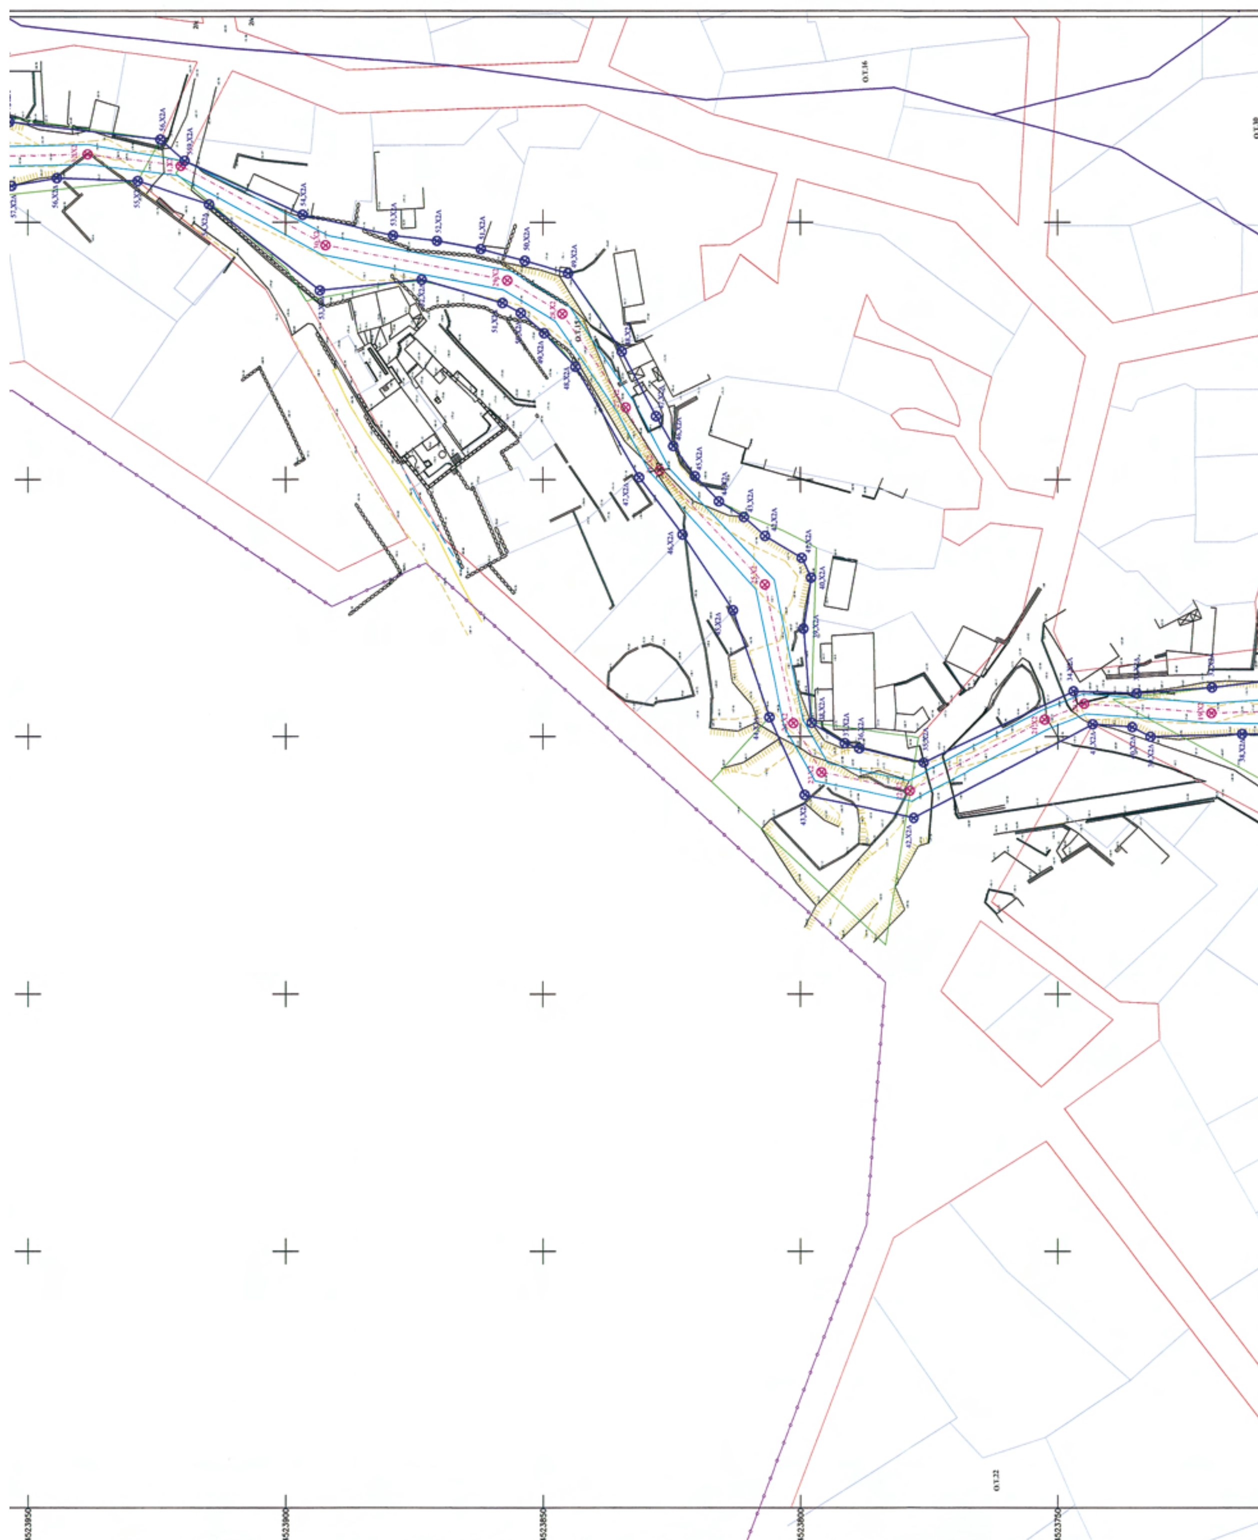

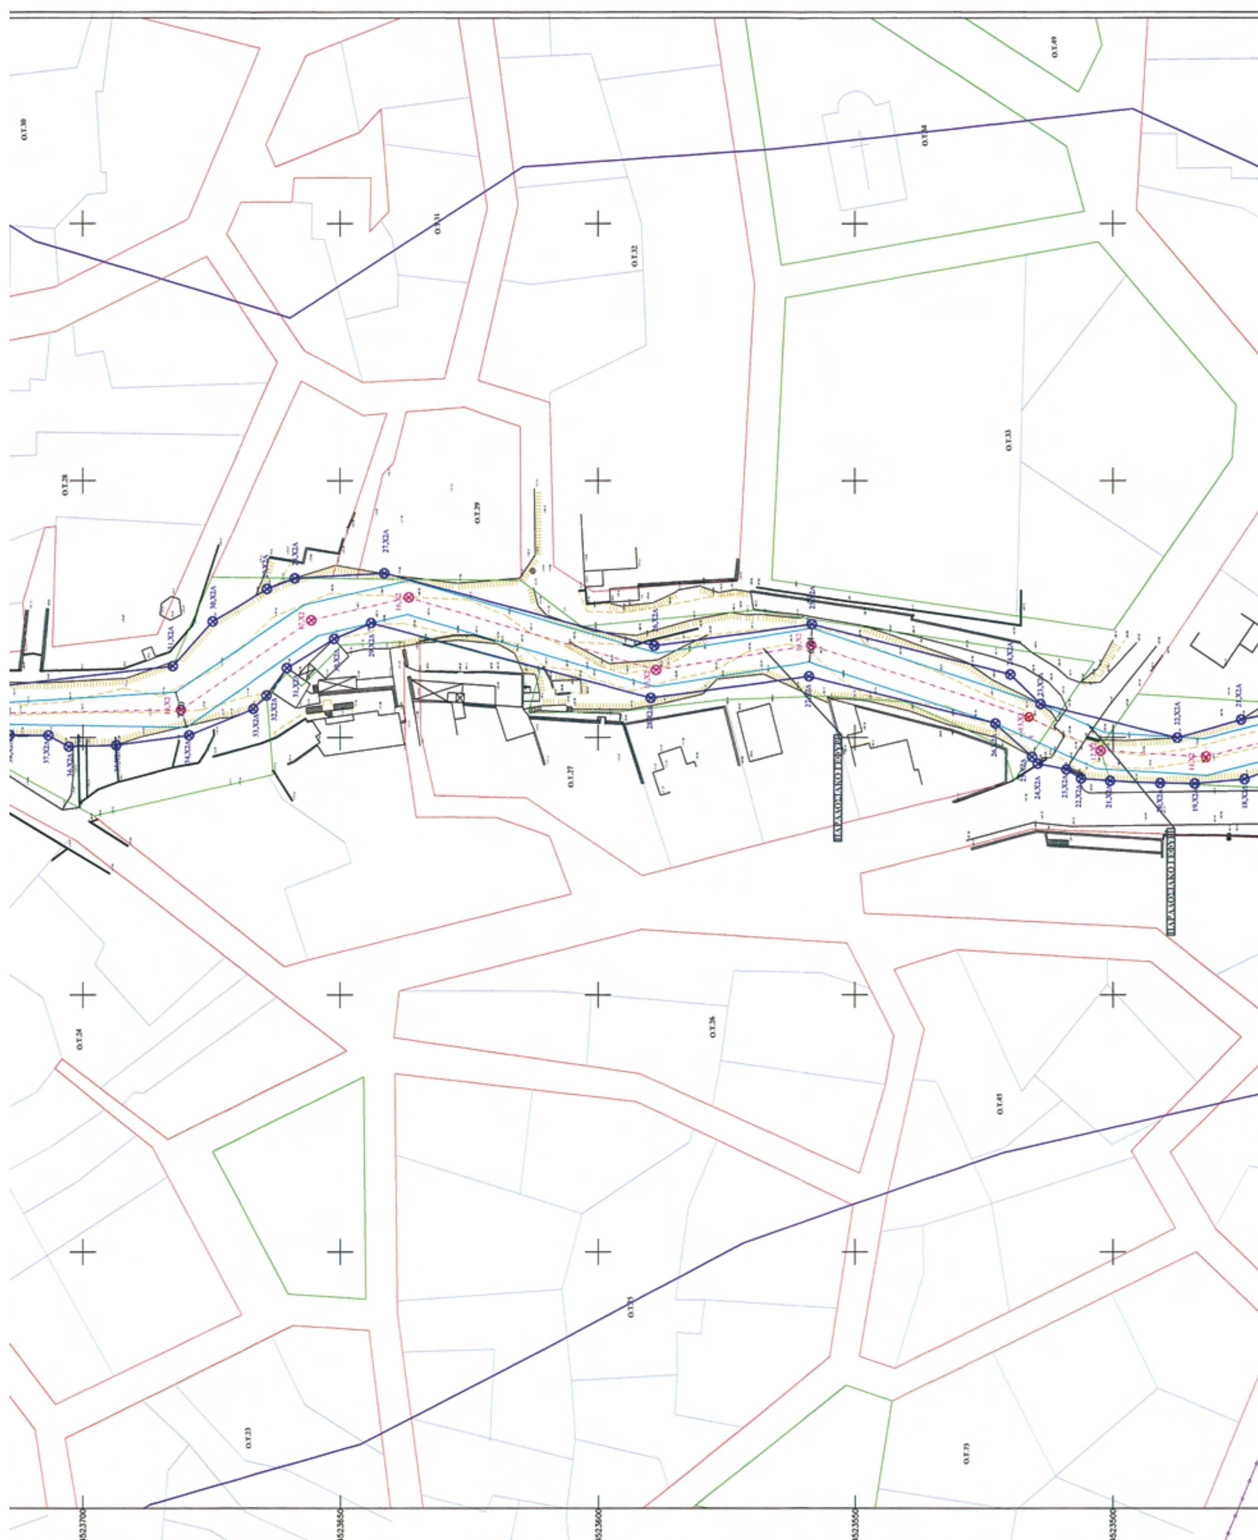

ΘΕΩΡΗΘΗΚΕ
ΣΥΝΟΔΕΥΕΙ ΤΗΝ ΥΠ' ΑΡΙΘΜ. 23020/1584 πε.
ΑΠΟΦΑΣΗ ΤΗΣ Δ/ΝΣΗΣ ΠΕ.ΧΩ.
Κομοτηνή 26 / 5 / 2010
Η Προϊσταμένη ΔΙ.ΠΕ.ΧΩ.

ΛΕΥΤΕΡΕΥΟΥΣΑ ΕΘΝΙΚΗ ΟΔΟΣ ΕΟ2 ΘΕΣΣΑΛΟΝΙΚΗΣ - ΚΑΒΑΛΑΣ

ΕΛΕΓΧΘΗΚΕ	ΘΕΩΡΗΘΗΚΕ
Ο ΕΠΙΒΛΕΠΩΝ ΚΑΒΑΛΑ 16/10/2009 ΟΔΥΣΣΕΑΣ ΠΑΠΑΔΟΠΟΥΛΟΣ Πολιτικός Μηχανικός	Ο Προϊστάμενος Τ.Υ. ΚΑΒΑΛΑ 16/10/2009 ΣΤΑΓΚΟΣ ΕΥΑΓΓΕΛΟΣ



ΑΠΟ ΤΟ ΕΘΝΙΚΟ ΤΥΠΟΓΡΑΦΕΙΟ
ΚΑΠΟΔΙΣΤΡΙΟΥ 34 * ΑΘΗΝΑ 104 32 * ΤΗΛ. 210 52 79 000 * FAX 210 52 21 004
ΗΛΕΚΤΡΟΝΙΚΗ ΔΙΕΥΘΥΝΣΗ: http://www.et.gr – e-mail: webmaster.et@et.gr